



# ВЕСТНИК СОВЕТСКОГО РАЙОНА

№ 634 (313)  
2023г.


- 3 Решения Думы Советского района
- 4 Правовые акты главы Советского района и администрации Советского района
- 29 Официальные сообщения и материалы органов местного самоуправления Советского района



16 октября 2023 года

## СОДЕРЖАНИЕ

Решения Думы Советского района .....	3
Правовые акты главы Советского района и администрации Советского района .....	4
Официальные сообщения и материалы органов местного самоуправления Советского района .....	29

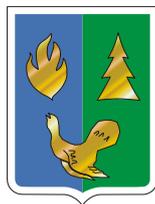**Решения Думы Советского района**

Российская Федерация  
ХАНТЫ-МАНСИЙСКИЙ АВТОНОМНЫЙ ОКРУГ - ЮГРА  
МУНИЦИПАЛЬНОЕ ОБРАЗОВАНИЕ  
СОВЕТСКИЙ РАЙОН

**ДУМА****Решение**

(зарегистрировано Управлением Министерства юстиции Российской Федерации по Ханты-Мансийскому автономному округу – Югре 12.10.2023 за № ru 865060002023003)

от «27» сентября 2023 г.  
г. Советский

№ 223/НПА

О внесении изменений  
в Устав Советского района

В соответствии с Федеральным законом от 06.10.2003 № 131-ФЗ «Об общих принципах организации местного самоуправления в Российской Федерации», руководствуясь Уставом Советского района:

Дума Советского района решила:

1. Внести в Устав Советского района изменения, признав утратившим силу пункт 3 части 6 статьи 1.
2. Направить настоящее решение в Управление Министерства юстиции Российской Федерации по Ханты-Мансийскому автономному округу – Югре для государственной регистрации.
3. Опубликовать настоящее решение в порядке, установленном Уставом Советского района.
4. Настоящее решение вступает в силу после его официального опубликования.

Председатель Думы Советского района

Исполняющий обязанности  
главы Советского района

\_\_\_\_\_ Л.П. Аширова

\_\_\_\_\_ Е.М. Маценко

Дата принятия решения  
27 сентября 2023 г.

Дата подписания  
27 сентября 2023 г.

**Правовые акты главы Советского района и администрации Советского района**

Муниципальное образование  
Советский район  
Ханты-Мансийского автономного округа – Югры

**АДМИНИСТРАЦИЯ СОВЕТСКОГО РАЙОНА****ПОСТАНОВЛЕНИЕ**

от « 16 » октября 2023 г.  
г. Советский

№ 1610

О внесении изменений в документацию  
по планировке территории

В соответствии с Градостроительным кодексом Российской Федерации, Федеральным законом от 06.10.2003 № 131-ФЗ «Об общих принципах организации местного самоуправления в Российской Федерации», Уставом Советского района, постановлением администрации Советского района от 04.03.2022 № 571/НПА «Об утверждении административного регламента предоставления муниципальной услуги «Подготовка и утверждение документации по планировке территории», соглашением о передаче осуществления части полномочий администрации городского поселения Советский администрации Советского района от 17.12.2020, на основании обращения ООО «Юграгеокадастр» от 13.09.2023 № 790, учитывая заключение о результатах общественных обсуждений от 13.10.2023 № 23:

1. Внести в документацию по планировке территории, утвержденную постановлением администрации Советского района от 19.07.2022 № 2253 «Об утверждении документации по планировке территории» в отношении территории в границах улиц Орджоникидзе – Ленина – Калинина – Советская – Олега Кошевого – Кирова – Калинина – пер. Калининский в городском поселении Советский, следующие изменения:

1.1. п.п. 1.1.1, 1.1.3 п. 1.1 раздела I приложения к постановлению изложить в новой редакции (приложение);

1.2. п. 1.3 раздела I приложения к постановлению изложить в новой редакции (приложение);

1.3. п.п. 2.1.1 – 2.1.3 п. 2.1. раздела II приложения к постановлению изложить в новой редакции (приложение);

1.4. п.п. 2.2.1 п. 2.2 раздела II приложения к постановлению изложить в новой редакции (приложение);

1.5. п. 2.3 раздела II приложения к постановлению изложить в новой редакции (приложение).

2. Опубликовать настоящее постановление в порядке, установленном Уставом Советского района, и разместить на официальном сайте Советского района.
3. Настоящее постановление вступает в силу после его официального опубликования.
4. Контроль исполнения настоящего постановления возложить на заместителя главы Советского района по строительству, начальника управления архитектуры и градостроительства администрации Советского района Яковлева Н.С.

Глава Советского района

Е.И. Буренков

Приложение  
к постановлению  
администрации Советского района  
от 16.10.2023 № 1610

**«1.1.1. Описание территории разработки проекта планировки территории (далее ППТ)**

В административном отношении территория подготовки Проекта изменений ограничена:

- с севера – улицей Кирова;
- с востока – улицей Калинина;
- с юга – улицей Ленина;
- с запада – улицей Олега Кошевого.

Перечень и характеристика земельных участков в границах подготовки Проекта изменений приведены в таблице 1.1.

Перечень и характеристика земельных участков в границах подготовки Проекта

Таблица 1.1.

№ п/п	Кадастровый номер	Вид разрешенного использования	Площадь, м <sup>2</sup>	Категория земель **
1	2	3	4	5
1	86:09:0101008:347	Под иными объектами специального назначения	291	003002000000
2	86:09:0101008:348	Под иными объектами специального назначения	291	003002000000
3	86:09:0101008:349	Под иными объектами специального назначения	284	003002000000
4	86:09:0101008:354	Под иными объектами специального назначения	284	003002000000
5	86:09:0101008:2354	Обеспечение занятий спортом в помещениях	1607	003002000000
6	86:09:0101008:578	Для обслуживания нежилого здания	877	003002000000
7	86:09:0101008:1964	Для целей, не связанных со строительством (под автостоянку)	355	003002000000
8	86:09:0101008:2020	Для иных видов использования, характерных для населенных пунктов	517	003002000000
9	86:09:0101008:352	Под иными объектами специального назначения	1163	003002000000
10	86:09:0101008:345	Под иными объектами специального назначения	517	003002000000
11	86:09:0101008:346	Под иными объектами специального назначения	264	003002000000
12	86:09:0101008:299	Под квартиру в четырехквартирном одноэтажном жилом доме	488	003002000000
13	86:09:0101008:1939	Под квартиру в четырехквартирном одноэтажном жилом доме	437	003002000000
14	86:09:0101008:782	Под иными объектами специального назначения	527	003002000000
15	86:09:0101008:1938	Под квартиру в четырехквартирном одноэтажном жилом доме	200	003002000000
16	86:09:0101008:295	Под квартиру в четырехквартирном жилом доме	195	003002000000
17	86:09:0101008:854	Под строительство сетей водоснабжения к объекту «Застройка квартала в границах улиц Ленина - Орджоникидзе - Советская - Калинина в г. Советский (1 этап строительства). Инженерные сети»	2245	003002000000
18	86:09:0101008:607	Для обслуживания жилого дома	962	003002000000
19	86:09:0101008:371	Под квартиру	368	003002000000
20	86:09:0101008:1990	Под квартиру	392	003002000000
21	86:09:0101008:24	Для иных видов жилой застройки	1241	003002000000
22	86:09:0101008:355	Для обслуживания жилого дома	743	003002000000
23	86:09:0101008:1991	Под обслуживание хозяйственных помещений	92	003002000000
24	86:09:0101008:376	Под иными объектами специального назначения	347,94	003002000000
25	86:09:0101008:42	Под обслуживание квартиры	466,2	003002000000
26	86:09:0101008:381	Под квартиру	180	003002000000
27	86:09:0101008:382	Под иными объектами специального назначения	198	003002000000
28	86:09:0101008:47	Под обслуживание жилого дома	920	003002000000
29	86:09:0101008:781	Под жилой дом	1692	003002000000
30	86:09:0101008:811	Под иными объектами специального назначения	443	003002000000

31	86:09:0101008:804	Под жилой дом	332	003002000000
32	86:09:0101008:785	Под иными объектами специального назначения	1605	003002000000
33	86:09:0101008:821	Под квартиру	647	003002000000
34	86:09:0101008:837	Под квартиру в двухквартирном жилом доме	680	003002000000
35	86:09:0101013:173	Под иными объектами специального назначения	284	003002000000
36	86:09:0101013:174	Под иными объектами специального назначения	285	003002000000
37	86:09:0101013:175	Под иными объектами специального назначения	287	003002000000
38	86:09:0101013:176	Под иными объектами специального назначения	288	003002000000
39	86:09:0101013:177	Под иными объектами специального назначения	266	003002000000
40	86:09:0101013:178	Под иными объектами специального назначения	256	003002000000
41	86:09:0101013:179	Под иными объектами специального назначения	264	003002000000
42	86:09:0101013:180	Под иными объектами специального назначения	266	003002000000
43	86:09:0101013:191	Под иными объектами специального назначения	344	003002000000
44	86:09:0101013:192	Под иными объектами специального назначения	354	003002000000
45	86:09:0101013:2035	Под строительство многоквартирных жилых домов	4950	003002000000
46	86:09:0101013:2036	Под строительство многоквартирных жилых домов	3055	003002000000
47	86:09:0101013:417	Для иных видов жилой застройки	1287,94	003002000000
48	86:09:0101013:528	Под иными объектами специального назначения	6878	003002000000
49	86:09:0101013:182	Под иными объектами специального назначения	278	003002000000
50	86:09:0101013:185	Под иными объектами специального назначения	335	003002000000
51	86:09:0101013:186	Под иными объектами специального назначения	361	003002000000
52	86:09:0101013:187	Под иными объектами специального назначения	361	003002000000
53	86:09:0101013:548	Под иными объектами специального назначения	361	003002000000
54	86:09:0101013:189	Под иными объектами специального назначения	361	003002000000
55	86:09:0101013:190	Под иными объектами специального назначения	361	003002000000
56	86:09:0101013:563	Под иными объектами специального назначения	1146	003002000000
57	86:09:0000000:1860	Под строительство объекта «Самотечный канализационный коллектор по ул. Ленина в г. Советский»	5880	003002000000
58	86:09:0000000:8317	Под сеть газоснабжения к котельной по ул. Мичурина № 4, строение 1	3073	003002000000
59	86:09:0000000:10067	Под иными объектами специального назначения	200	003002000000
60	86:09:0000000:1848	Предоставление коммунальных услуг	1016	003002000000
61	86:09:0000000:1838	Предоставление коммунальных услуг	921	003002000000
62	86:09:0000000:4526	Под иными объектами специального назначения	124	003002000000
63	86:09:0101008:10	Для обслуживания здания гостиницы	710	003002000000
64	86:09:0101008:204	Под размещение административного здания	355	003002000000

Примечания:

\* Характеристики земельных участков представлены в соответствии со сведениями, содержащимися в Едином государственном реестре недвижимости на момент подготовки настоящего проекта планировки территории;

\*\* 003002000000 – земли населенных пунктов.

### 1.1.3. Перечень, наименование и параметры зон планируемого размещения объектов капитального строительства и линейных объектов

В границах планируемых элементов планировочной структуры изменяется зона планируемого размещения объектов капитального строительства ЗПР-4 и добавляется зона планируемого размещения объектов капитального строительства ЗПР-14, представленные в таблице 1.3.

Нумерация, перечень и наименование зон планируемого размещения объектов капитального строительства

Таблица 1.3

Номер и наименование зоны планируемого размещения	№ элемента	Площадь зоны планируемого размещения, м <sup>2</sup>	Параметры *	Объект капитального строительства
---	------------	--	-------------	-----------------------------------

1	2	3	4	5
Зона размещения среднетажной жилой застройки (ЗПР-1)	К-1	7025,8375	Минимальные отступы от границ земельного участка в целях определения места допустимого размещения объекта: 5 м от красной линии дороги; 3 м от красной линии проезда. Предельное количество этажей – 8. Минимальный размер земельного участка – 30 м <sup>2</sup> на квартиру	Многоквартирный жилой дом (6 этажей)
Зона размещения среднетажной жилой застройки (ЗПР-2)	К-2	6995,1793	Минимальные отступы от границ земельного участка в целях определения места допустимого размещения объекта: 5 м от красной линии дороги; 3 м от красной линии проезда. Предельное количество этажей – 8. Минимальный размер земельного участка – 30 м <sup>2</sup> на квартиру	Многоквартирный жилой дом (6 этажей)
Зона размещения среднетажной жилой застройки (ЗПР-4)		4805,2683**		Многоквартирный жилой дом (6 этажей)
Зона размещения среднетажной жилой застройки (ЗПР-6)		5453,2262		Многоквартирный жилой дом (6 этажей)
Зона размещения объектов административно-деловой застройки (ЗПР-14)		2149,5099		Одноэтажное здание гостиницы
Зона размещения среднетажной жилой застройки (ЗПР-3)	К-3	5639,4123	Минимальные отступы от границ земельного участка в целях определения места допустимого размещения объекта: 5 м от красной линии дороги; 3 м от красной линии проезда. Предельное количество этажей – 8. Минимальный размер земельного участка – 30 м <sup>2</sup> на квартиру	Многоквартирный жилой дом (6 этажей)
Зона размещения среднетажной жилой застройки (ЗПР-5)		6777,3504		Многоквартирный жилой дом (6 этажей)
Зона размещения объектов социальной инфраструктуры (ЗПР-13)		2526,3876		Детский сад на 350 мест (3 этажа)
Зона размещения среднетажной жилой застройки (ЗПР-7)		3396,8450		Многоквартирный жилой дом (6 этажей)

			Минимальный размер земельного участка – 30 м <sup>2</sup> на квартиру	
Зона размещения среднеэтажной жилой застройки (ЗПР-8)	К-4	7065,4955	Минимальные отступы от границ земельного участка в целях определения места допустимого размещения объекта: 5 м от красной линии дороги; 3 м от красной линии проезда. Предельное количество этажей – 8. Минимальный размер земельного участка – 30 м <sup>2</sup> на квартиру	Многоквартирный жилой дом (6 этажей)
Зона размещения среднеэтажной жилой застройки (ЗПР-9)		4527,5906		Многоквартирный жилой дом (6 этажей)
Зона размещения среднеэтажной жилой застройки (ЗПР-10)		2592,0775		Многоквартирный жилой дом (6 этажей)
Зона размещения среднеэтажной жилой застройки (ЗПР-11)		2853,1230		Многоквартирный жилой дом (6 этажей)
Зона размещения среднеэтажной жилой застройки (ЗПР-12)		2767,5613		Многоквартирный жилой дом (6 этажей)

## Примечания:

\* - С учетом Правил землепользования и застройки городского поселения Советский, утвержденных постановлением администрации от 04.09.2020 (в редакции от 09.08.2023);

\*\* - Зона размещения среднеэтажной жилой застройки (ЗПР-4) проектируется под шестиэтажный жилой дом на 72 квартиры. Уменьшение площади ЗПР-4 до 4805,2683 кв.м не нарушает минимальных размеров земельного участка в 30 кв.м на квартиру.


Во всех остальных разделах «Проекта планировки и проекта межевания территории в границах улиц Орджоникидзе – Ленина – Калинина – Советская - Олега Кошевого – Кирова - Калинина пер. Калининский в городском поселении Советский», утвержденного постановлением администрации Советского района от 19.07.2022 № 2253, изменения не проектируются.

### 1.3. Чертеж планировки территории


**ВНЕСЕНИЕ ИЗМЕНЕНИЙ В ПРОЕКТ ПЛАНИРОВКИ И ПРОЕКТ МЕЖЕВАНИЯ ТЕРРИТОРИИ В ГРАНИЦАХ УЛИЦ ОРДЖОНИКИДЗЕ – ЛЕНИНА – КАЛИНИНА – СОВЕТСКАЯ - ОЛЕГА КОШЕВОГО – КИРОВА - КАЛИНИНА ПЕР. КАЛИНИНСКИЙ В ГОРОДСКОМ ПОСЕЛЕНИИ СОВЕТСКИЙ В ЧАСТИ ЗЕМЕЛЬНЫХ УЧАСТКОВ С КАДАСТРОВЫМИ ПОМСТРАМИ 06:09:0101008:10, 06:09:0101008:204, 06:09:0101008:1964**

Чертеж планировки территории (фрагмент проекта изменений чертежа)

Масштаб 1:3500

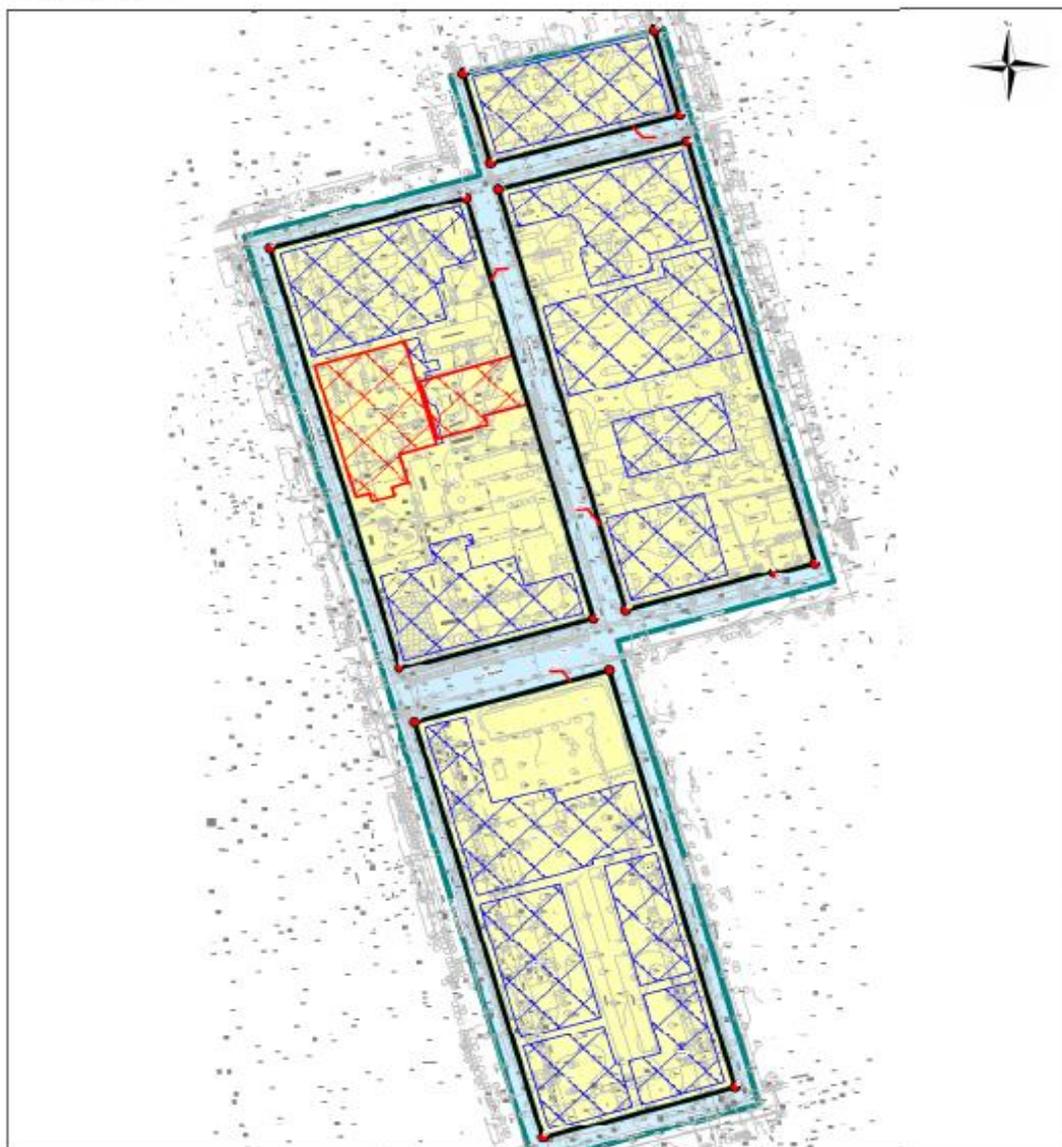

**Условные обозначения:**

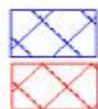

- границы зон проектирования предусмотренные исходным проектом

- границы зон проектирования предусмотренные проектом изменений

**2.1.1. Исходный «Проект планировки и проект межевания территории в границах улиц Орджоникидзе – Ленина – Калинина – Советская - Олега Кошевого – Кирова - Калинина пер. Калининский в городском поселении Советский» не задействует территорию, занимаемую земельными участками с кадастровыми номерами 86:09:0101008:10, 86:09:0101008:204, поэтому сведения о них добавлены в число исходных земельных участков**

Перечень исходных земельных участков с изменениями представлен в таблице 2.1.

Перечень исходных земельных участков

Таблица 2.1.

№ п/п	Кадастровый номер	Вид разрешенного использования	Площадь, м <sup>2</sup>	Категория земель *
1	2	3	4	5
1	86:09:0101008:347	Под иными объектами специального назначения	291	003002000000
2	86:09:0101008:348	Под иными объектами специального назначения	291	003002000000
3	86:09:0101008:349	Под иными объектами специального назначения	284	003002000000
4	86:09:0101008:354	Под иными объектами специального назначения	284	003002000000
5	86:09:0101008:2354	Обеспечение занятий спортом в помещениях	1607	003002000000
6	86:09:0101008:578	для обслуживания нежилого здания	877	003002000000
7	86:09:0101008:1964	для целей, не связанных со строительством (под автостоянку)	355	003002000000
8	86:09:0101008:2020	Для иных видов использования, характерных для населенных пунктов	517	003002000000
9	86:09:0101008:352	Под иными объектами специального назначения	1163	003002000000
10	86:09:0101008:345	Под иными объектами специального назначения	517	003002000000
11	86:09:0101008:346	Под иными объектами специального назначения	264	003002000000
12	86:09:0101008:299	Под квартиру в четырехквартирном одноэтажном жилом доме	488	003002000000
13	86:09:0101008:1939	Под квартиру в четырехквартирном одноэтажном жилом доме	437	003002000000
14	86:09:0101008:782	Под иными объектами специального назначения	527	003002000000
15	86:09:0101008:1938	Под квартиру в четырехквартирном одноэтажном жилом доме	200	003002000000
16	86:09:0101008:295	Под квартиру в четырехквартирном жилом доме	195	003002000000
17	86:09:0101008:854	Под строительство сетей водоснабжения к объекту «Застройка квартала в границах улиц Ленина - Орджоникидзе - Советская - Калинина в г. Советский (1 этап строительства). Инженерные сети»	2245	003002000000
18	86:09:0101008:607	Для обслуживания жилого дома	962	003002000000
19	86:09:0101008:371	Под квартиру	368	003002000000
20	86:09:0101008:1990	Под квартиру	392	003002000000
21	86:09:0101008:24	Для иных видов жилой застройки	1241	003002000000
22	86:09:0101008:355	Для обслуживания жилого дома	743	003002000000
23	86:09:0101008:1991	Под обслуживание хозяйственных помещений	92	003002000000
24	86:09:0101008:376	Под иными объектами специального назначения	347,94	003002000000
25	86:09:0101008:42	Под обслуживание квартиры	466,2	003002000000
26	86:09:0101008:381	Под квартиру	180	003002000000
27	86:09:0101008:382	Под иными объектами специального назначения	198	003002000000
28	86:09:0101008:47	Под обслуживание жилого дома	920	003002000000
29	86:09:0101008:781	Под жилой дом	1692	003002000000
30	86:09:0101008:811	Под иными объектами специального назначения	443	003002000000
31	86:09:0101008:804	Под жилой дом	332	003002000000
32	86:09:0101008:785	Под иными объектами специального назначения	1605	003002000000
33	86:09:0101008:821	Под квартиру	647	003002000000
34	86:09:0101008:837	Под квартиру в двухквартирном жилом доме	680	003002000000
35	86:09:0101013:173	Под иными объектами специального назначения	284	003002000000
36	86:09:0101013:174	Под иными объектами специального назначения	285	003002000000
37	86:09:0101013:175	Под иными объектами специального назначения	287	003002000000

38	86:09:0101013:176	Под иными объектами специального назначения	288	003002000000
39	86:09:0101013:177	Под иными объектами специального назначения	266	003002000000
40	86:09:0101013:178	Под иными объектами специального назначения	256	003002000000
41	86:09:0101013:179	Под иными объектами специального назначения	264	003002000000
42	86:09:0101013:180	Под иными объектами специального назначения	266	003002000000
43	86:09:0101013:191	Под иными объектами специального назначения	344	003002000000
44	86:09:0101013:192	Под иными объектами специального назначения	354	003002000000
45	86:09:0101013:2035	Под строительство многоквартирных жилых домов	4950	003002000000
46	86:09:0101013:2036	Под строительство многоквартирных жилых домов	3055	003002000000
47	86:09:0101013:417	Для иных видов жилой застройки	1287,94	003002000000
48	86:09:0101013:528	Под иными объектами специального назначения	6878	003002000000
49	86:09:0101013:182	Под иными объектами специального назначения	278	003002000000
50	86:09:0101013:185	Под иными объектами специального назначения	335	003002000000
51	86:09:0101013:186	Под иными объектами специального назначения	361	003002000000
52	86:09:0101013:187	Под иными объектами специального назначения	361	003002000000
53	86:09:0101013:548	Под иными объектами специального назначения	361	003002000000
54	86:09:0101013:189	Под иными объектами специального назначения	361	003002000000
55	86:09:0101013:190	Под иными объектами специального назначения	361	003002000000
56	86:09:0101013:563	Под иными объектами специального назначения	1146	003002000000
57	86:09:0000000:1860	Под строительство объекта «Самотечный канализационный коллектор по ул. Ленина в г. Советский»	5880	003002000000
58	86:09:0000000:8317	Под сеть газоснабжения к котельной по ул. Мичурина № 4, строение 1	3073	003002000000
59	86:09:0000000:10067	Под иными объектами специального назначения	200	003002000000
60	86:09:0000000:1848	Предоставление коммунальных услуг	1016	003002000000
61	86:09:0000000:1838	Предоставление коммунальных услуг	921	003002000000
62	86:09:0000000:4526	Под иными объектами специального назначения	124	003002000000
63	86:09:0101008:10	Для обслуживания здания гостиницы	710	003002000000
64	86:09:0101008:204	Под размещение административного здания	355	003002000000

Примечания:

\* Характеристики земельных участков представлены в соответствии со сведениями, содержащимися в Едином государственном реестре недвижимости на момент подготовки настоящего проекта межевания территории;

\*\* 003002000000 – земли населенных пунктов.

**2.1.2. Образование земельных участков в исходном проекте производится в два этапа. Внесение изменений в проект потребует три этапа кадастровых работ, поскольку вначале нужно привести в соответствие смежные земельные участки**

Перечень и сведения о площади образуемых земельных участков в рамках внесения изменений в проект межевания территории, в том числе возможные способы их образования, представлены в таблице 2.2.

Перечень и сведения о площади образуемых земельных участков, в том числе возможные способы их образования

Таблица 2.2

Условный номер образуемого земельного участка по чертежу межевания	Устанавливаемое разрешенное использование образуемого земельного участка	Площадь образуемого участка, м <sup>2</sup>	Категория земель	Способ образования земельного участка
1	2	3	4	5
<b>1 этап</b>				
:ЗУ10	Среднеэтажная жилая застройка (2.5)	5594,95	Земли населенных пунктов	Образование земельного участка осуществляется путем перераспределения

				земельного участка 86:09:0101008:354 и земель, государственная собственность на которые не разграничена
:ЗУ38	Деловое управление (4.1)	712,41	Земли населенных пунктов	Образование земельного участка осуществляется путем объединения земельных участков 86:09:0101008:204 и 86:09:0101008:1964
<b>2 этап</b>				
:ЗУ40	Гостиничное обслуживание (код 4.7)	1358,66	Земли населенных пунктов	Образование земельного участка осуществляется путем перераспределения земельных участков с кадастровыми номерами 86:09:0101008:204 и 86:09:0101008:352 земель, государственная собственность на которые не разграничена
<b>3 этап</b>				
:ЗУ39	Деловое управление (4.1)	784,45	Земли населенных пунктов	Образование земельного участка осуществляется путем перераспределения земельного участка с условным номером :ЗУ38 и земель, государственная собственность на которые не разграничена

Перечень и сведения о площади образуемых остальных земельных участков исходного проекта, в том числе возможные способы их образования, в рамках Проекта изменений не изменяются.

### 2.1.3. Вид разрешенного использования образуемых земельных участков

Проект изменений предусматривает изменение характеристик существующих земельных участков. При этом вид разрешенного использования не изменяется, но приводится в соответствие с требованиями актуальных нормативных документов.

Сравнительная информация о видах разрешенного использования образуемых земельных участков приведена в таблице 2.4.

Условный номер образуемого земельного участка по чертежу межевания	Кадастровый номер существующего земельного участка по сведениям ЕГРН	Вид разрешенного использования исходного земельного участка по сведениям ЕГРН	Устанавливаемое разрешенное использование образуемого земельного участка
1	2	3	4
:ЗУ38	86:09:0101008:204 86:09:0101008:1964	Для целей, не связанных со строительством (под автостоянку)	Деловое управление (4.1)
:ЗУ39	86:09:0101008:204	Под размещение административного здания	Деловое управление (4.1)
:ЗУ40	86:09:0101008:10	Для обслуживания здания гостиницы	Гостиничное обслуживание (код 4.7)

Вид разрешенного использования исходных земельных участков приведен по актуальным сведениям ЕГРН (Том 1, Приложения 2, 3, 4).

Устанавливаемые виды разрешенного использования образуемых земельных участков приведены по Правилам землепользования и застройки городского поселения Советский, утвержденные постановлением администрации от 04.09.2020 (в редакции от 09.08.2023).

### 2.2.1. Сведения о границах территории, в отношении которой утвержден проект внесения изменений в проект межевания

Ведомость координат поворотных точек границы территории, в отношении которой утвержден проект внесения изменений в проект межевания территории представлен в таблице 2.5.

Ведомость координат поворотных точек границ образуемых земельных участков в рамках проекта внесения изменений в проект межевания территории

Таблица 2.5.


Номер поворотных точек	X, м	Y, м
1	2	3
1	1000299.42	1688714.05
2	1000267.07	1688722.99
3	1000259.84	1688696.61
4	1000253.60	1688698.33
5	1000244.92	1688668.36
6	1000282.91	1688657.62
1	1000299.42	1688714.05

### Сведения о границах образуемых земельных участков


Номер поворотных точек	X, м	Y, м
1	2	3
<b>:ЗУ10 (площадь 5594,95 кв.м)</b>		
1	1000294.49	1688587.72
2	1000297.48	1688598.32
3	1000311.87	1688649.46
4	1000282.96	1688657.62
5	1000277.84	1688659.05
6	1000244.92	1688668.36
7	1000238.51	1688670.17
8	1000236.40	1688662.64
9	1000232.61	1688649.17
10	1000213.09	1688654.67
11	1000212.82	1688653.72
12	1000209.91	1688643.42
13	1000204.62	1688644.92
14	1000199.16	1688625.68
15	1000204.45	1688624.18
16	1000201.56	1688614.01
17	1000267.51	1688595.35
18	1000271.09	1688608.67
19	1000289.24	1688603.33
20	1000285.67	1688590.21
1	1000294.49	1688587.72
-	-	-
21	1000221.24	1688649.82
22	1000220.49	1688649.13
23	1000221.18	1688648.40
24	1000221.91	1688649.07

Номер поворотных точки	X, м	Y, м
1	2	3
<b>:ЗУ10 (площадь 5594,95 кв.м)</b>		
21	1000221.24	1688649.82
-	-	-
25	1000234.46	1688642.60
26	1000233.79	1688643.34
27	1000233.04	1688642.66
28	1000233.72	1688641.92
25	1000234.46	1688642.60
<b>:ЗУ38 (площадь 712,41 кв.м)</b>		
29	1000294.66	1688713.83
30	1000268.32	1688721.31
31	1000261.45	1688696.17
32	1000288.13	1688688.88
29	1000294.66	1688713.83
Номер поворотных точки	X, м	Y, м
1	2	3
-	-	-
33	1000273.05	1688697.02
34	1000272.31	1688696.33
35	1000272.98	1688695.60
36	1000273.73	1688696.27
33	1000273.05	1688697.02
<b>:ЗУ39 (площадь 784,45 кв.м)</b>		
37	1000295.08	1688715.22
38	1000267.07	1688722.99
39	1000259.84	1688696.61
40	1000287.29	1688689.09
37	1000295.08	1688715.22
-	-	-
33	1000273.05	1688697.02
34	1000272.31	1688696.33
35	1000272.98	1688695.60
36	1000273.73	1688696.27
33	1000273.05	1688697.02
<b>:ЗУ40 (площадь 1358,66 кв.м)</b>		
4	1000282.96	1688657.62
41	1000284.91	1688664.48
42	1000289.89	1688681.97
43	1000297.49	1688707.54
44	1000299.42	1688714.00
37	1000295.08	1688715.22
40	1000287.29	1688689.09
39	1000259.84	1688696.61
45	1000253.60	1688698.32
46	1000251.57	1688691.24
47	1000246.48	1688673.71
6	1000244.93	1688668.40
5	1000277.84	1688659.07
4	1000282.96	1688657.62

### 2.3. Чертеж межевания территории.

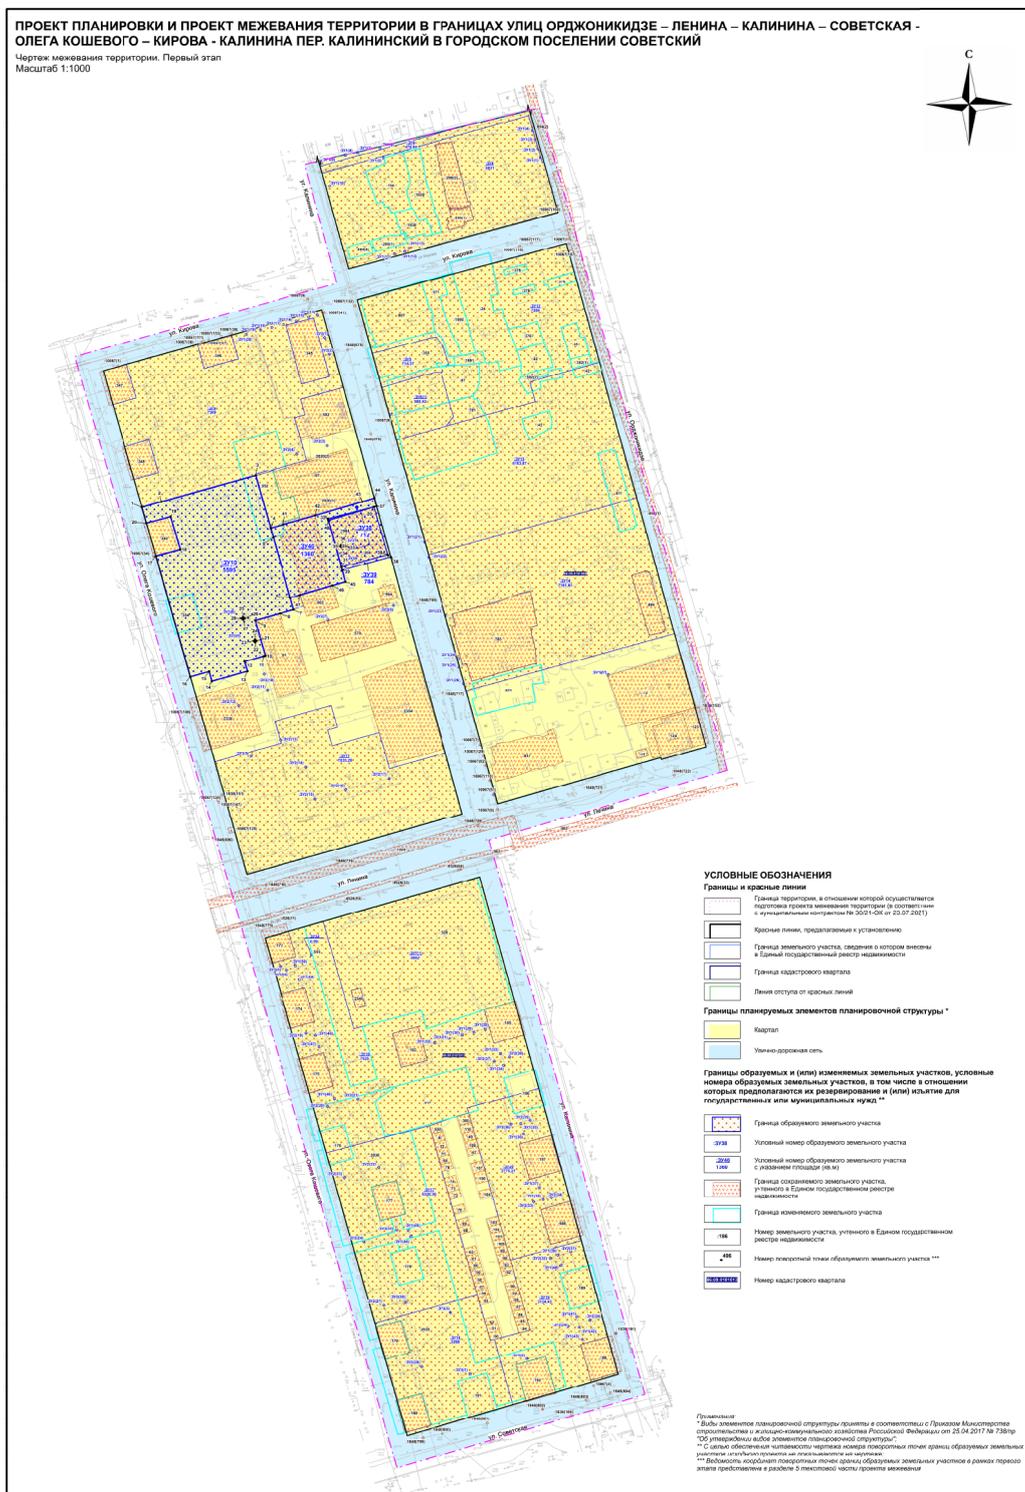

**ВНЕСЕНИЕ ИЗМЕНЕНИЙ В ПРОЕКТ ПЛАНИРОВКИ И ПРОЕКТ МЕЖЕВАНИЯ ТЕРРИТОРИИ В ГРАНИЦАХ УЛИЦ ОРДЖОНИКИДЗЕ – ЛЕНИНА – КАЛИНИНА – СОВЕТСКАЯ - ОЛЕГА КОШЕВОГО – КИРОВА - КАЛИНИНА ПЕР. КАЛИНИНСКИЙ В ГОРОДСКОМ ПОСЕЛЕНИИ СОВЕТСКИЙ В ЧАСТИ ЗЕМЕЛЬНЫХ УЧАСТКОВ С КАДАСТРОВЫМИ НОМЕРАМИ 86:09:0101008:10, 86:09:0101008:204, 86:09:0101008:1964**  
 Чертеж межевания территории 1 этап (фрагмент проекта изменений чертежа)  
 Масштаб 1:1000

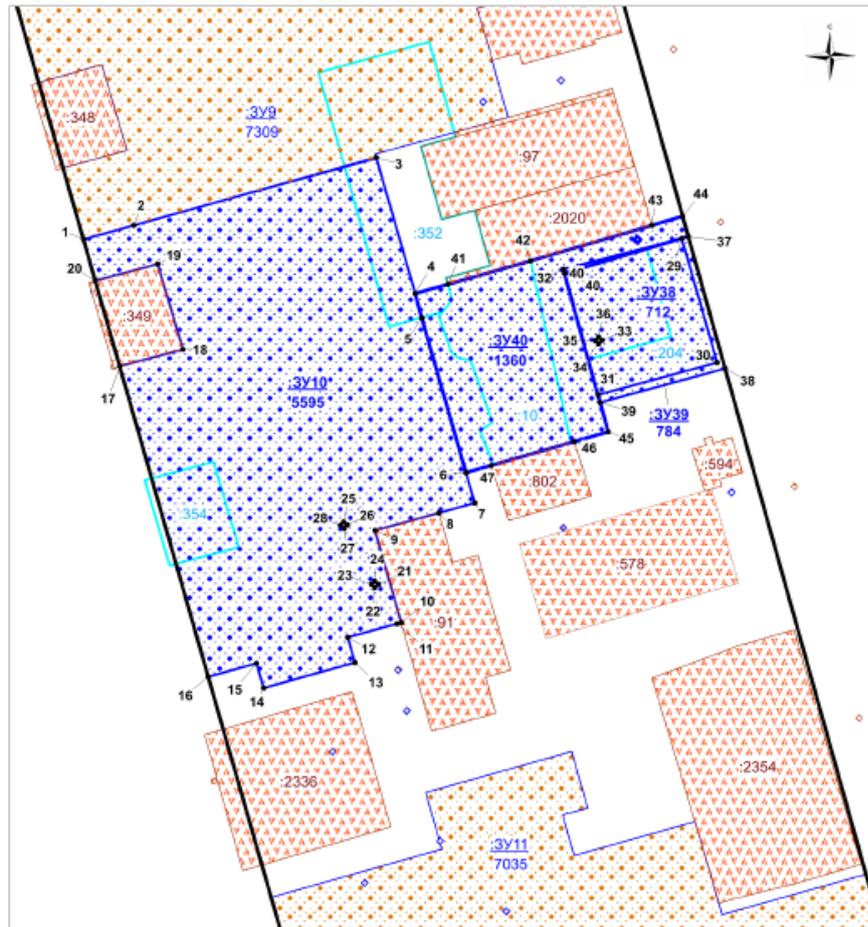

**Условные обозначения:**

-  - земельные участки исходного проекта межевания (1 этап)
-  - земельные участки внесения изменений в проект межевания территории (1 этап)
-  - существующие земельные участки
-  - изменяемые земельные участки



Муниципальное образование  
Советский район  
Ханты-Мансийского автономного округа – Югры

## АДМИНИСТРАЦИЯ СОВЕТСКОГО РАЙОНА

# ПОСТАНОВЛЕНИЕ

от «16» октября 2023 г.  
г. Советский

№ 1613/НПА

О внесении изменений в постановление  
администрации Советского района  
от 12.12.2014 № 4977/НПА

В соответствии с Федеральным законом от 06.10.2003 № 131-ФЗ «Об общих принципах организации местного самоуправления в Российской Федерации», Уставом Советского района:

1. Внести в постановление администрации Советского района от 12.12.2014 № 4977/НПА «Об осуществлении функций и полномочий учредителя муниципальных учреждений Советского района» следующие изменения:

- 1) пункт 2.6 раздела 2 приложения 3 к постановлению исключить;
- 2) пункт 2.11 раздела 2 приложения 3 к постановлению исключить.

2. Опубликовать настоящее постановление в порядке, установленном Уставом Советского района, и разместить на официальном сайте Советского района.

3. Настоящее постановление вступает в силу после его официального опубликования.

4. Распространить действие подпункта 1 пункта 1 настоящего постановления на правоотношения, возникшие с 25.09.2023, подпункта 2 пункта 1 настоящего постановления на правоотношения, возникшие с 08.10.2018.

Глава Советского района

Е.И. Буренков



Муниципальное образование  
Советский район  
Ханты-Мансийского автономного округа – Югры

## АДМИНИСТРАЦИЯ СОВЕТСКОГО РАЙОНА

# ПОСТАНОВЛЕНИЕ

от «16» октября 2023 г.  
г. Советский

№ 1614/НПА

О внесении изменений в постановление  
администрации Советского района  
от 04.07.2019 № 1508/НПА

В соответствии с Федеральным законом от 29.05.2023 № 188-ФЗ «О внесении изменения в статью 14 Федерального закона от 24.07.2007 № 209-ФЗ «О развитии малого и среднего предпринимательства в Российской Федерации», Федеральным законом от 06.10.2003 № 131-ФЗ «Об общих принципах организации местного самоуправления в Российской Федерации», Уставом Советского района:

1. Внести в постановление администрации Советского района от 04.07.2019 № 1508/НПА «Об утверждении административного регламента предоставления муниципальной услуги «Оказание финансовой поддержки субъектам малого и среднего предпринимательства» следующие изменения:

1) подпункт 12 пункта 4 раздела 1 приложения к постановлению изложить в следующей редакции:

«12) заявитель не должен, на дату подачи заявления, осуществлять производство и (или) реализацию подакцизных товаров, а также добычу и (или) реализацию полезных ископаемых, за исключением общераспространенных полезных ископаемых и минеральных питьевых вод;»;

2) пункт 11 раздела 1 приложения к постановлению изложить в следующей редакции:

«11. Размер субсидии определяется по следующим формулам:

1) на возмещение части затрат на аренду (субаренду) нежилых помещений:

$$S = P \times 50\% \leq Vz \leq A;$$

$$\text{если } S = P \times 50\% \geq Vz, \text{ то } S = Vz;$$

$$\text{если } S = P \times 50\% < Vz, \text{ то } S = P \times 50\%;$$

$$\text{если } S = Vz < A, \text{ то } S = Vz;$$

$$\text{если } S = Vz \geq A, \text{ то } S = A;$$

$$\text{если } S = P \times 50\% < A, \text{ то } S = P \times 50\%;$$

$$\text{если } S = P \times 50\% \geq A, \text{ то } S = A, \text{ где:}$$

S - размер субсидии на возмещение части затрат на аренду (субаренду) нежилых помещений, рублей;

P - размер фактически подтвержденных затрат Субъектам МСП на аренду (субаренду) нежилых помещений (без учета коммунальных платежей), рублей;

Vz - максимальный размер субсидии на возмещение затрат на аренду (субаренду) нежилых помещений 300 000 (триста тысяч) рублей 00 копеек на 1 Субъекта МСП в год, рублей;

A - объем денежных средств, предусмотренный Программой № 2342 на возмещение затрат на аренду (субаренду) нежилых помещений за вычетом объема денежных средств, предусмотренного на исполнение обязательств по ранее заключенным соглашениям о предоставлении субсидии на аренду (субаренду) нежилых помещений в текущем финансовом году, рублей;

2) на возмещение части затрат на приобретение нового оборудования, основных средств и лицензионных программных продуктов:

$$S = P \times 80\% \leq Vz \leq A;$$

если  $S = P \times 80\% \geq Vz$ , то  $S = Vz$ ;

если  $S = P \times 80\% < Vz$ , то  $S = P \times 80\%$ ;

если  $S = Vz < A$ , то  $S = Vz$ ;

если  $S = Vz \geq A$ , то  $S = A$ ;

если  $S = P \times 80\% < A$ , то  $S = P \times 80\%$ ;

если  $S = P \times 80\% \geq A$ , то  $S = A$ , где:

S-размер субсидии на возмещение части затрат на приобретение нового оборудования, основных средств и лицензионных программных продуктов, рублей;

P-размер фактически подтвержденных затрат Субъектам МСП на приобретение оборудования (основных средств) и лицензионных программных продуктов, рублей;

Vz-максимальный размер субсидии на возмещение затрат на приобретение нового оборудования, основных средств и лицензионных программных продуктов 500 000 (Пятьсот тысяч) рублей 00 копеек на 1 Субъекта МСП в год, рублей;

A-объем денежных средств, предусмотренных Программой № 2342 на возмещение затрат на приобретение нового оборудования, основных средств и лицензионных программных продуктов за вычетом объема денежных средств, предусмотренного на исполнение обязательств по ранее заключенным соглашениям о предоставлении субсидии на приобретение нового оборудования, основных средств и лицензионных программных в текущем финансовом году, рублей;

3) на возмещение части затрат на приобретение основных средств (оборудования, оргтехники):

$$S = P \times 80\% \leq Vz \leq A;$$

если  $S = P \times 80\% \geq Vz$ , то  $S = Vz$ ;

если  $S = P \times 80\% < Vz$ , то  $S = P \times 80\%$ ;

если  $S = Vz < A$ , то  $S = Vz$ ;

если  $S = Vz \geq A$ , то  $S = A$ ;

если  $S = P \times 80\% < A$ , то  $S = P \times 80\%$ ;

если  $S = P \times 80\% \geq A$ , то  $S = A$ , где:

S-размер субсидии на возмещение части затрат на приобретение основных средств (оборудования, оргтехники), рублей;

P-размер фактически подтвержденных затрат Начинаящего субъектам МСП на приобретение основных средств (оборудования, оргтехники), рублей;

Vz-максимальный размер субсидии на возмещение затрат на приобретение основных средств (оборудования, оргтехники) 300 000 (Триста тысяч) рублей 00 копеек на 1 Начинаящего субъекта МСП в год, рублей;

A-объем денежных средств, предусмотренных Программой № 2342 на возмещение затрат на приобретение основных средств (оборудования, оргтехники) за вычетом объема

денежных средств, предусмотренного на исполнение обязательств по ранее заключенным соглашениям о предоставлении субсидии на приобретение основных средств (оборудования, оргтехники) в текущем финансовом году, рублей.»;

3) пункт 21 раздела 2 приложения к постановлению изложить в следующей редакции:

«21. Срок предоставления муниципальной услуги составляет не более 40 рабочих дней со дня регистрации заявления по форме, в соответствии с приложением 1 к настоящему Регламенту в администрации Советского района.

Срок предоставления муниципальной услуги включает:

направление запросов в органы и организации, участвующие в предоставлении муниципальной услуги, и получения на них ответов;

подготовку проекта постановления администрации Советского района о предоставлении субсидии (об отказе в предоставлении субсидии);

принятие постановления администрации Советского района о предоставлении субсидии (об отказе в предоставлении субсидии).

Срок выдачи (направления) постановления администрации Советского района о предоставлении субсидии составляет 5 рабочих дней с даты принятия постановления администрации Советского района о предоставлении субсидии.

Срок выдачи (направления) уведомления об отказе в предоставлении субсидии составляет 5 рабочих дней с даты принятия постановления администрации Советского района об отказе в предоставлении субсидии.

В случае предоставления заявителем документов, указанных в пункте 23 настоящего раздела, через МФЦ, срок принятия решения о предоставлении или об отказе в предоставлении муниципальной услуги исчисляется со дня передачи таких документов МФЦ в администрацию Советского района.»;

4) раздел 2 приложения к постановлению дополнить пунктом 23<sup>1</sup> следующего содержания:

«23<sup>1</sup>. В случае поступления дополнительных лимитов бюджетных обязательств, предусмотренных в бюджете Советского района, на предоставление субсидий в текущем финансовом году, если заявитель является получателем субсидии по соглашению о предоставлении субсидии, заключенным в текущем финансовом году, на сумму меньше максимального размера субсидии указанного в пункте 11 раздела 1 настоящего Регламента, получатель субсидии направляет заявление по форме, в соответствии с приложением 2 к настоящему Регламенту в порядке предусмотренном постановлением администрации Советского района от 07.07.2021 № 2008/НПА «О Порядке предоставления субсидий из средств бюджета Советского района субъектам малого и среднего предпринимательства.»;

5) приложение к административному регламенту предоставления муниципальной услуги «Оказание финансовой поддержки субъектам малого и среднего предпринимательства» изложить в новой редакции (приложение 1);

6) административный регламент предоставления муниципальной услуги «Оказание финансовой поддержки субъектам малого и среднего предпринимательства» дополнить приложением 2 (приложение 2).

2. Опубликовать настоящее постановление в порядке, установленном Уставом Советского района, и разместить на официальном сайте Советского района.

3. Настоящее постановление вступает в силу после его официального опубликования.

Приложение 1  
к постановлению  
администрации Советского района  
от 16.10.2023 № 1614/НПА

«Приложение 1  
к административному регламенту  
предоставления муниципальной услуги  
«Оказание финансовой поддержки субъектам  
малого и среднего предпринимательства»

Главе Советского района

от \_\_\_\_\_  
(для индивидуального предпринимателя (крестьянского  
(фермерского) хозяйства) - фамилия, имя, отчество  
(при наличии) заявителя или лица, уполномоченного  
на осуществление действий от имени заявителя)

\_\_\_\_\_ (для юридического лица - сокращенное наименование,  
фамилия, имя, отчество (при наличии) руководителя или лица,  
уполномоченного на осуществление действий  
от имени заявителя)

### Заявление о предоставлении муниципальной услуги

В соответствии с Административным регламентом предоставления муниципальной услуги «Оказание финансовой поддержки субъектам малого и среднего предпринимательства», утвержденным постановлением администрации Советского района от 04.07.2019 № 1508/НПА (далее Административный регламент):

1. Прошу оказать финансовую поддержку в форме субсидии на возмещение части затрат (нужное отметить «V»):	
1)	на аренду (субаренду) нежилых помещений
2)	на приобретение нового оборудования (основных средств) и лицензионных программных продуктов
3)	на приобретение основных средств (оборудования и оргтехники)
2. Категория заявителей (нужное отметить «V»):	
1)	Субъекты малого и среднего предпринимательства, за исключением заявителей, указанных в подпункте 2 настоящего пункта, основной вид деятельности которых включен в Перечень социально значимых видов деятельности субъектов малого и среднего предпринимательства на территории Советского района, утвержденный Постановлением № 1180
2)	Субъекты малого и среднего предпринимательства, осуществляющие социально значимые виды деятельности, один из которых является основным видом экономической деятельности, впервые зарегистрированные и осуществляющие свою деятельность менее 1 года, на дату регистрации заявления о предоставлении муниципальной услуги
3. Сумма фактических затрат _____ руб. _____ коп.	
4. Сведения о заявителе:	
4.1. Полное наименование юридического лица в соответствии с учредительными документами, Ф.И.О. индивидуального предпринимателя (главы крестьянского (фермерского) хозяйства): _____	

4.2. Идентификационный номер налогоплательщика (ИНН): _____	
4.3. Основной государственный регистрационный номер (ОГРН): _____	
4.4. Код причины постановки на учет (КПП): _____	
4.5. Дата государственной регистрации: « _____ » _____ года	
5. Адрес заявителя:	
5.1. Юридический:	5.2. Фактическое место осуществления деятельности:
Населенный пункт: _____	Населенный пункт: _____
улица _____	улица _____
№ дома _____, № кв. _____	№ дома _____, № кв. _____
Телефон: _____	
Адрес электронной почты: _____	
6. Банковские реквизиты:	
р/с (л/с) _____ БИК _____	
в банке _____	
7. Основной вид экономической деятельности (в соответствии с кодами ОКВЭД): _____	
8. Ф.И.О. руководителя юридического лица _____	
9. Ф.И.О. членов коллегиального исполнительного органа юридического лица (при наличии) _____	
10. Ф.И.О. лица, исполняющего функции единоличного исполнительного органа юридического лица (при наличии) _____	
11. Ф.И.О. главного бухгалтера юридического лица (при наличии) _____	
12. Данные для формирования плана мероприятий по достижению результатов предоставления субсидии:	
12.1. Количество произведенной продукции за предшествующий год (начинающие субъекты МСП указывают планируемое количество произведенной продукции на период действия соглашения о предоставлении субсидии), тонн: _____	
12.2. Количество выполненных работ (услуг) за предшествующий год (начинающие субъекты МСП указывают планируемое количество выполненных работ (услуг) на период действия соглашения о предоставлении субсидии), единиц: _____	
12.3. Количество рабочих мест (для субъекта МСП, заявившихся на возмещение части затрат на приобретение оборудования (основных средств) _____	
13. Способ возврата оригиналов документов, подтверждающих затраты (нужное отметить «V»):	
1) лично	_____
2) посредством почтового отправления	_____
14. Способ получения уведомления о регистрации настоящего заявления и иных документов, связанных с рассмотрением настоящего заявления (нужное отметить «V»):	
1) лично	_____
2) посредством почтовой связи	_____
3) посредством электронной почты	_____
15. Способ получения уведомления о проведении проверки наличия оборудования (основных средств) и основных средств (оборудования, оргтехники) (нужное отметить «V»):	
1) СМС	_____
2) Мессенджер	_____

16. Способ получения документов, являющихся результатом предоставления муниципальной услуги (за исключение случаев, когда документы о предоставлении субсидии предоставлены посредством МФЦ) (нужное отметить «V»):	
1)	лично
2)	посредством почтовой связи

Настоящим подтверждаю соответствие следующим требованиям:

1) наличие у заявителя государственной регистрации в качестве юридического лица, индивидуального предпринимателя (крестьянского (фермерского) хозяйства) на дату подачи заявления;

2) отсутствие у заявителя неисполненной обязанности по уплате налогов, сборов, страховых взносов, пеней, штрафов, процентов, подлежащих уплате в соответствии с законодательством Российской Федерации о налогах и сборах на дату формирования налоговым органом справки об исполнении обязанности по уплате налогов, сборов, пеней, штрафов, процентов по запросу уполномоченного органа;

3) отсутствие у заявителя просроченной задолженности по возврату в бюджет Советского района субсидий в соответствии с настоящим Порядком, субсидий, бюджетных инвестиций, предоставленных, в том числе в соответствии с иными муниципальными правовыми актами Советского района, и иной просроченной (неурегулированной) задолженности по денежным обязательствам перед Советским районом на дату подачи заявления;

4) заявитель – юридическое лицо не должно на дату подачи заявления находиться в процессе реорганизации (за исключением реорганизации в форме присоединения к юридическому лицу, являющемуся заявителем, другого юридического лица), ликвидации, в отношении его не введена процедура банкротства, деятельность заявителя не приостановлена в порядке, предусмотренном законодательством Российской Федерации, заявитель – индивидуальный предприниматель (крестьянское (фермерское) хозяйство) не должен прекратить деятельность в качестве индивидуального предпринимателя (крестьянского (фермерского) хозяйства);

5) заявитель не должен на дату подачи заявления являться иностранным юридическим лицом, в том числе местом регистрации которого является государство или территория, включенные в утверждаемый Министерством финансов Российской Федерации перечень государств и территорий, используемых для промежуточного (офшорного) владения активами в Российской Федерации (далее - офшорные компании), а также российскими юридическими лицами, в уставном (складочном) капитале которых доля прямого или косвенного (через третьих лиц) участия офшорных компаний в совокупности превышает 25 процентов (если иное не предусмотрено законодательством Российской Федерации). При расчете доли участия офшорных компаний в капитале российских юридических лиц не учитывается прямое и (или) косвенное участие офшорных компаний в капитале публичных акционерных обществ (в том числе со статусом международной компании), акции которых обращаются на организованных торгах в Российской Федерации, а также косвенное участие таких офшорных компаний в капитале других российских юридических лиц, реализованное через участие в капитале указанных публичных акционерных обществ;

6) в реестре дисквалифицированных лиц, на дату подачи заявления, отсутствуют сведения о дисквалифицированных руководителе, членах коллегиального исполнительного органа, лице, исполняющем функции единоличного исполнительного органа, или главном бухгалтере заявителя, являющегося юридическим лицом, об индивидуальном предпринимателе (о главе крестьянского (фермерского) хозяйства);

7) заявитель, на дату подачи заявления, не должен получать средства из бюджета Советского района в соответствии с настоящим Порядком, на основании иных муниципальных правовых актов Советского района на цель, указанную в пункте 1.3 раздела 1 настоящего Порядка;

8) заявитель не должен, на дату подачи заявления, являться кредитной организацией, страховой организацией (за исключением потребительского кооператива), инвестиционным фондом, негосударственным пенсионным фондом, профессиональным участником рынка ценных бумаг, ломбардом;

9) заявитель не должен, на дату подачи заявления, являться участником соглашений о разделе продукции;

10) заявитель не должен, на дату подачи заявления, осуществлять предпринимательскую деятельность в сфере игорного бизнеса;

11) заявитель не должен, на дату подачи заявления, являться в порядке, установленном законодательством Российской Федерации о валютном регулировании и валютном контроле, нерезидентом Российской Федерации, за исключением случаев, предусмотренных международными договорами Российской Федерации;

12) заявитель не должен, на дату подачи заявления, осуществлять производство и (или) реализацию подакцизных товаров, а также добычу и (или) реализацию полезных ископаемых, за исключением общераспространенных полезных ископаемых и минеральных питьевых вод;

13) основной вид экономической деятельности заявителя, на дату подачи заявления, должен соответствовать одному из видов экономической деятельности, включенному в Перечень социально значимых видов деятельности субъектов малого и среднего предпринимательства, утвержденный Постановлением № 1180.

Настоящим подтверждаю, что:

1) представленная информация является полной и достоверной;

2) с условиями и порядком предоставления субсидии ознакомлен.

Настоящим выражаю согласие на:

1) получение документов, информации, сведений, необходимых для рассмотрения настоящего заявления;

2) на включение представленной информации в базы данных;

3) осуществление проверок администрацией Советского района соблюдения порядка и условий предоставления субсидии, в том числе в части достижения результатов ее предоставления, а также проверок органами муниципального финансового контроля Советского района, органами государственного финансового контроля Ханты-Мансийского автономного округа - Югры в соответствии со статьями 268.1 и 269.2 Бюджетного кодекса Российской Федерации;

4) на публикацию (размещение) в информационно-телекоммуникационной сети «Интернет» информации о получателе субсидии и иной информации, связанной с предоставлением субсидии.

5) на обработку персональных данных администрации Советского района в целях проверки указанных в настоящем заявлении сведений и на направление запросов, необходимых для рассмотрения настоящего заявления в соответствии с требованиями статьи 9 Федерального закона от 27.07.2006 № 152-ФЗ «О персональных данных». Согласие действует с даты подписания настоящего заявления до дня отзыва в письменной форме (для заявителя - индивидуального предпринимателя (крестьянского (фермерского) хозяйства).

Подпись заявителя

(или лица уполномоченного

на осуществление действий

от имени заявителя) \_\_\_\_\_ / \_\_\_\_\_

(подпись)

(расшифровка)

Дата \_\_\_\_\_

М.П. (при наличии)

»

Приложение 2  
к постановлению  
администрации Советского района  
от 16.10.2023 № 1614/НПА

«Приложение 2  
к административному регламенту  
предоставления муниципальной услуги  
«Оказание финансовой поддержки субъектам  
малого и среднего предпринимательства»

Главе Советского района

от \_\_\_\_\_  
(для индивидуального предпринимателя (крестьянского  
(фермерского) хозяйства) - фамилия, имя, отчество  
(при наличии) заявителя или лица, уполномоченного  
на осуществление действий от имени получателя субсидии)  
\_\_\_\_\_  
(для юридического лица - сокращенное наименование,  
фамилия, имя, отчество (при наличии)  
руководителя или лица, уполномоченного  
на осуществление действий  
от имени получателя субсидии)

### Заявление о предоставлении муниципальной услуги

В соответствии с Административным регламентом предоставления муниципальной услуги «Оказание финансовой поддержки субъектам малого и среднего предпринимательства», утвержденным постановлением администрации Советского района от 04.07.2019 № 1508/НПА (далее Административный регламент):

Прошу внести изменение в постановление администрации Советского района от «\_\_» \_\_\_\_\_ 20\_\_ № \_\_\_\_\_ «О предоставлении субсидии \_\_\_\_\_»

(наименование получателя субсидии)

в целях получения максимального размера субсидии, указанного в п. 2.26 раздела 2 Порядка предоставления субсидий из средств бюджета Советского района субъектам малого и среднего предпринимательства, утвержденного постановлением администрации Советского района от 07.07.2021 № 2008/НПА.

Способ получения уведомления о регистрации настоящего заявления и иных документов, связанных с рассмотрением настоящего заявления (нужное отметить «V»):

- 1) лично
- 2) посредством почтовой связи
- 3) посредством электронной почты

Способ получения документов, являющихся результатом предоставления муниципальной услуги (за исключение случаев, когда документы о предоставлении субсидии предоставлены посредством МФЦ) (нужное отметить «V»):

- 1) лично
- 2) посредством почтовой связи

Настоящим подтверждаю соответствие следующим требованиям:

1) наличие у получателя субсидии государственной регистрации в качестве юридического лица, индивидуального предпринимателя (крестьянского (фермерского) хозяйства) на дату подачи заявления;

2) отсутствие у получателя субсидии неисполненной обязанности по уплате налогов, сборов, страховых взносов, пеней, штрафов, процентов, подлежащих уплате в соответствии с законодательством Российской Федерации о налогах и сборах на дату формирования налоговым органом справки об исполнении обязанности по уплате налогов, сборов, пеней, штрафов, процентов по запросу уполномоченного органа;

3) отсутствие у получателя субсидии просроченной задолженности по возврату в бюджет Советского района субсидий в соответствии с настоящим Порядком, субсидий, бюджетных инвестиций, предоставленных, в том числе в соответствии с иными муниципальными правовыми актами Советского района, и иной просроченной (неурегулированной) задолженности по денежным обязательствам перед Советским районом на дату подачи заявления;

4) получатель субсидии – юридическое лицо не должно на дату подачи заявления находиться в процессе реорганизации (за исключением реорганизации в форме присоединения к юридическому лицу, являющемуся заявителем, другого юридического лица), ликвидации, в отношении его не введена процедура банкротства, деятельность заявителя не приостановлена в порядке, предусмотренном законодательством Российской Федерации, заявитель – индивидуальный предприниматель (крестьянское (фермерское) хозяйство) не должен прекратить деятельность в качестве индивидуального предпринимателя (крестьянского (фермерского) хозяйства);

5) получатель субсидии не должен на дату подачи заявления являться иностранным юридическим лицом, в том числе местом регистрации которого является государство или территория, включенные в утверждаемый Министерством финансов Российской Федерации перечень государств и территорий, используемых для промежуточного (офшорного) владения активами в Российской Федерации (далее офшорные компании), а также российскими юридическими лицами, в уставном (складочном) капитале которых доля прямого или косвенного (через третьих лиц) участия офшорных компаний в совокупности превышает 25 процентов (если иное не предусмотрено законодательством Российской Федерации). При расчете доли участия офшорных компаний в капитале российских юридических лиц не учитывается прямое и (или) косвенное участие офшорных компаний в капитале публичных акционерных обществ (в том числе со статусом международной компании), акции которых обращаются на организованных торгах в Российской Федерации, а также косвенное участие таких офшорных компаний в капитале других российских юридических лиц, реализованное через участие в капитале указанных публичных акционерных обществ;

6) в реестре дисквалифицированных лиц, на дату подачи получателя субсидии, отсутствуют сведения о дисквалифицированных руководителе, членах коллегиального исполнительного органа, лице, исполняющем функции единоличного исполнительного органа, или главном бухгалтере заявителя, являющегося юридическим лицом, об индивидуальном предпринимателе (о главе крестьянского (фермерского) хозяйства);

7) получатель субсидии, на дату подачи заявления, не должен получать средства из бюджета Советского района в соответствии с настоящим Порядком, на основании иных муниципальных правовых актов Советского района на цель, указанную в пункте 1.3 раздела 1 настоящего Порядка;

8) получатель субсидии не должен, на дату подачи заявления, являться кредитной организацией, страховой организацией (за исключением потребительского кооператива), инвестиционным фондом, негосударственным пенсионным фондом, профессиональным участником рынка ценных бумаг, ломбардом;

9) получатель субсидии не должен, на дату подачи заявления, являться участником соглашений о разделе продукции;

10) получатель субсидии не должен, на дату подачи заявления, осуществлять предпринимательскую деятельность в сфере игорного бизнеса;

11) получатель субсидии не должен, на дату подачи заявления, являться в порядке,

установленном законодательством Российской Федерации о валютном регулировании и валютном контроле, нерезидентом Российской Федерации, за исключением случаев, предусмотренных международными договорами Российской Федерации;

12) получатель субсидии не должен, на дату подачи заявления, осуществлять производство и (или) реализацию подакцизных товаров, а также добычу и (или) реализацию полезных ископаемых, за исключением общераспространенных полезных ископаемых и минеральных питьевых вод;

13) основной вид экономической деятельности получателя субсидии, на дату подачи заявления, должен соответствовать одному из видов экономической деятельности, включенному в Перечень социально значимых видов деятельности субъектов малого и среднего предпринимательства, утвержденный Постановлением № 1180.

Настоящим подтверждаю, что:

- 1) представленная информация является полной и достоверной;
- 2) с условиями и порядком предоставления субсидии ознакомлен.

Настоящим выражаю согласие на:

1) получение документов, информации, сведений, необходимых для рассмотрения настоящего заявления;

2) на включение представленной информации в базы данных;

3) осуществление проверок администрацией Советского района соблюдения порядка и условий предоставления субсидии, в том числе в части достижения результатов ее предоставления, а также проверок органами муниципального финансового контроля Советского района, органами государственного финансового контроля Ханты-Мансийского автономного округа - Югры в соответствии со статьями 268.1 и 269.2 Бюджетного кодекса Российской Федерации;

4) на публикацию (размещение) в информационно-телекоммуникационной сети «Интернет» информации о получателе субсидии и иной информации, связанной с предоставлением субсидии;

5) на обработку персональных данных администрации Советского района в целях проверки указанных в настоящем заявлении сведений и на направление запросов, необходимых для рассмотрения настоящего заявления в соответствии с требованиями статьи 9 Федерального закона от 27.07.2006 № 152-ФЗ «О персональных данных». Согласие действует с даты подписания настоящего заявления до дня отзыва в письменной форме (для заявителя - индивидуального предпринимателя (крестьянского (фермерского) хозяйства).

Подпись получателя субсидии

(или лица уполномоченного

на осуществление действий

от имени получателя субсидии) \_\_\_\_\_ / \_\_\_\_\_

(подпись)

(расшифровка)

Дата \_\_\_\_\_

М.П. (при наличии)

»

## Официальные сообщения и материалы органов местного самоуправления Советского района

### ДОПОЛНИТЕЛЬНОЕ СОГЛАШЕНИЕ к соглашению о передаче осуществления части полномочий администрации сельского поселения Алябьевский администрации Советского района от 25.12.2019

г. Советский

« 5 » октября 2023 г.

Администрация Советского района, в лице главы Советского района Буренкова Евгения Ивановича, действующего на основании Устава Советского района, и Администрация сельского поселения Алябьевский, в лице главы сельского поселения Алябьевский Кудриной Анны Александровны, действующей на основании Устава сельского поселения Алябьевский, совместно именуемые «Стороны», на основании решения Думы Советского района от 04.12.2019 № 322/НПА «О принятии осуществления части полномочий по решению вопросов местного значения» (в редакции решения Думы Советского района от 27.09.2023 № 218/НПА), решением Совета депутатов сельского поселения Алябьевский от 21.06.2023 № 230 «О передаче осуществления части полномочий по решению вопросов местного значения», руководствуясь ч. 4 ст. 15 Федерального закона от 06.10.2003 № 131-ФЗ «Об общих принципах организации местного самоуправления в Российской Федерации», заключили настоящее дополнительное соглашение о нижеследующем:

1. Стороны пришли к соглашению о внесении в соглашение о передаче осуществления части полномочий администрации сельского поселения Алябьевский администрации Советского района от 25.12.2019 (далее – Соглашение) следующих изменений:

1.1. подпункт 1.4.2 пункта 1.4 части 1 статьи 1 Соглашения изложить в следующей редакции:

«1.4.2. Владение, пользование и распоряжение имуществом, находящимся в муниципальной собственности поселения», в части осуществления мероприятий по сносу (ликвидации) жилых помещений, находящихся в собственности сельского поселения Алябьевский, расположенных в жилых домах, расселенных в рамках программных мероприятий по обеспечению доступным и комфортным жильем жителей Советского района, посредством выведения их из эксплуатации путем отключения от систем тепло-, водо-, газо- и энергоснабжения, разбора, демонтажа, разрушения всех конструкций, вывоза и утилизации (уничтожения), расположенного по адресу:

- п. Алябьевский, ул. Первомайская, дом 16 кв.2;
- п. Алябьевский, ул. Молодежная, дом 2 кв.2;
- п. Алябьевский, ул. Молодежная, дом 13 кв.2;
- п. Алябьевский, ул. Лесная, дом 10 кв. 2»;

1.2. строку 10 приложения к Соглашению изложить в следующей редакции:

10.	Владение, пользование и распоряжение имуществом, находящимся в муниципальной собственности поселения», в части осуществления мероприятий по сносу (ликвидации) жилых помещений, находящихся в собственности сельского поселения Алябьевский, расположенных в жилых домах, расселенных в рамках программных мероприятий по обеспечению доступным и комфортным жильем жителей Советского района, посредством выведения их из эксплуатации путем отключения от систем тепло-, водо-, газо- и энергоснабжения, разбора, демонтажа, разрушения всех конструкций, вывоза и утилизации	101, в том числе: 2023 год – 101.
-----	---	---

(уничтожения), расположенного по адресу: - п. Алябьевский, ул. Первомайская, дом 16 кв.2; - п. Алябьевский, ул. Молодежная, дом 2 кв.2; - п. Алябьевский, ул. Молодежная, дом 13 кв.2; - п. Алябьевский, ул. Лесная, дом 10 кв. 2.	
--	--

2. Настоящее дополнительное соглашение вступает в силу после его официального опубликования Сторонами, распространяет свое действие на правоотношения, возникшие с 01.06.2023.

3. Настоящее дополнительное соглашение составлено в двух подлинных экземплярах, имеющих одинаковую юридическую силу, по одному для каждой из Сторон.

**Подписи Сторон:**

«Администрация Советского района»

«Администрация сельского поселения  
Алябьевский»

**Глава Советского района**  
  
**Е.И. Буренков**  
Дата подписания:  
«05» октября 2023 года

**Глава сельского поселения  
Алябьевский**  
  
**А.А.Кудрина**  
Дата подписания:  
«05» октября 2023 года

Периодическое печатное издание «Вестник Советского района»  
Учредитель - администрация Советского района.  
Издатель - администрация Советского района.  
Адрес издателя: 628240, г. Советский, ул. 50 лет Пионерии, 10.  
Главный редактор - А.В. Ласовская  
Адрес редакции: 628240, г. Советский, ул. 50 лет Пионерии, 10.  
Сайт: sovnrhmao.ru  
Подписано в печать 16.10.2023 г.

Время подписания в печать по графику: 16.00.  
Фактически в 16.00.  
Тираж 1 экз. Зак. № 634 (313).  
Распространяется бесплатно.  
Отпечатано в администрации Советского района.  
Адрес: 628240, г. Советский, ул. 50 лет Пионерии, 10.  
Периодичность: не реже одного раза в месяц.  
Сайт администрации Советского района: sovnrhmao.ru