



ВЕСТНИК СОВЕТСКОГО РАЙОНА

№ 678 (357)
2024г.

- 3 Правовые акты главы Советского района и администрации Советского района
- 32 Официальные сообщения и материалы органов местного самоуправления Советского района



27 марта 2024 года

СОДЕРЖАНИЕ

Правовые акты главы Советского района и администрации Советского района	3
Официальные сообщения и материалы органов местного самоуправления Советского района	32

Правовые акты главы Советского района и администрации Советского района

Муниципальное образование
Советский район
Ханты-Мансийского автономного округа – Югры

АДМИНИСТРАЦИЯ СОВЕТСКОГО РАЙОНА**ПОСТАНОВЛЕНИЕ**

от « 22 » марта 2024 г.
г. Советский

№ 420

О подготовке документации по внесению изменений в документацию по планировке территории (проект межевания территории)

В соответствии с Градостроительным кодексом Российской Федерации, Федеральным законом от 06.10.2003 № 131-ФЗ «Об общих принципах организации местного самоуправления в Российской Федерации», постановлением администрации Советского района от 04.03.2022 № 571/НПА «Об утверждении административного регламента предоставления муниципальной услуги «Подготовка и утверждение документации по планировке территории», соглашением о передаче осуществления части полномочий администрации городского поселения Советский администрации Советского района от 25.12.2023, на основании заявления ООО «Геосервис-Югра» № 153 от 19.03.2024:

1. Осуществить подготовку документации по внесению изменений в документацию по планировке территории (проект межевания территории), утвержденную постановлением администрации Советского района от 17.10.2023 № 1617 «Об утверждении проекта межевания территории» в отношении территории Восточная промышленная зона № 4 в городском поселении Советский (далее документация по планировке территории), в соответствии со схемой границы проектирования (приложение 1).
2. Поручить обеспечить подготовку документации по планировке территории ООО «Геосервис-Югра».
3. Утвердить техническое задание на разработку документации по планировке территории (приложение 2).
4. Подготовленную документацию по планировке территории представить в администрацию Советского района для утверждения в срок не позднее 21.04.2023.
5. Опубликовать настоящее постановление в порядке, установленном Уставом Советского района, и разместить на официальном сайте Советского района.

6. Определить, что физические или юридические лица вправе представлять свои предложения о порядке, сроках подготовки и содержании документации по планировке территории со дня опубликования настоящего постановления до момента назначения общественных обсуждений.


7. Настоящее постановление вступает в силу после его официального опубликования.

8. Контроль исполнения настоящего постановления возложить на заместителя главы Советского района по строительству, начальника управления архитектуры и градостроительства администрации Советского района.

Глава Советского района

Е.И. Буренков

Приложение 1
к постановлению
администрации Советского района
от 22.03.2024 № 420

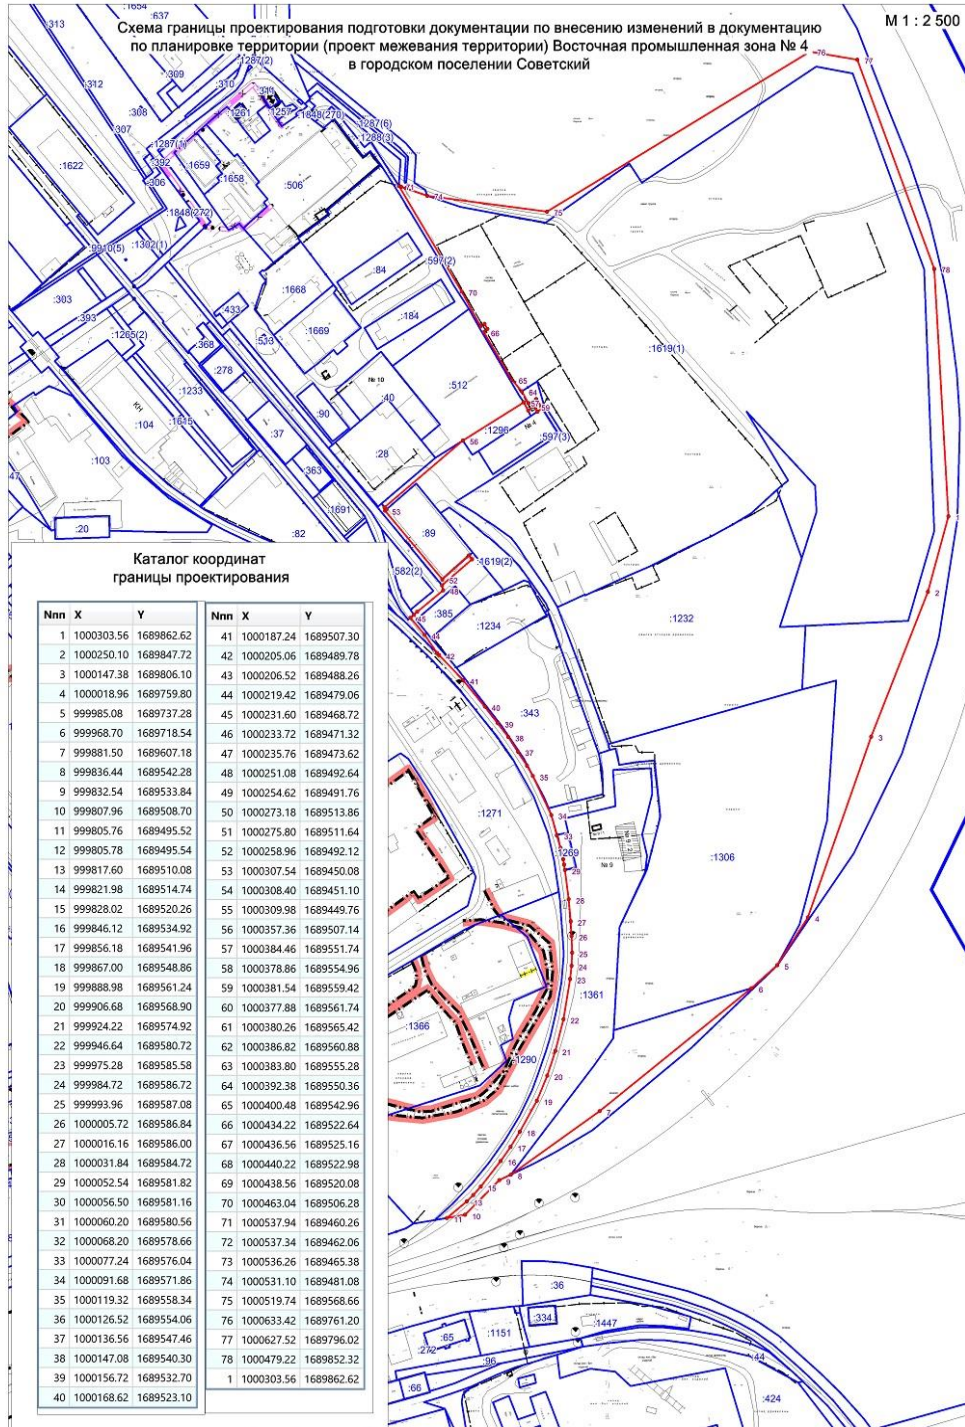

Приложение 2
к постановлению
администрации Советского района
от 22.03.2024 № 420

ТЕХНИЧЕСКОЕ ЗАДАНИЕ
на разработку документации по планировке территории

№ п/п	Наименование разделов	Содержание
1.	Вид градостроительной документации	Проект внесения изменений в документацию по планировке территории (проект межевания территории) Восточная промышленная зона № 4 в городском поселении Советский, утвержденную постановлением администрации городского поселения Советский от 17.10.2023 № 1617
2.	Основание для разработки градостроительной документации	Постановление администрации Советского района
3.	Описание территории проектирования	Граница проектирования расположена в Восточной промышленной зоне города Советский
4.	Источник финансирования работ	За счёт средств Кононенко Александра Алексеевича
5.	Цели и задачи подготовки документации по планировке территории	Подготовка проекта межевания территории осуществляется для определения местоположения границ образуемых и изменяемых земельных участков
6.	Нормативно-правовая база разработки градостроительной документации	Градостроительный кодекс Российской Федерации; Федеральный закон от 29.12.2004 № 191-ФЗ «О введении в действие Градостроительного кодекса Российской Федерации»; Земельный кодекс Российской Федерации; Федеральный закон от 25.10.2001 № 137-ФЗ «О введении в действие Земельного кодекса Российской Федерации»; Генеральный план городского поселения Советский, утверждённый решением Совета депутатов городского поселения Советский от 22.09.2011 № 239; Правила землепользования и застройки городского поселения Советский, утверждённые постановлением администрации городского поселения Советский от 14.02.2024 № 59; Материалы государственного кадастра недвижимости; Технические регламенты, строительные нормы и правила, своды правил, санитарные нормы и правила, санитарно-эпидемиологические правила и нормативы, иные нормативные правовые акты и нормативно-технические документы; Иные нормативные правовые акты, применение которых обусловлено наличием в границах территории объектов, являющихся предметом регулирования указанных актов

7.	Исходные материалы	Техническое задание на разработку проекта межевания территории; Схема границы проектирования; Генеральный план городского поселения Советский, утверждённый решением Совета депутатов городского поселения Советский от 22.09.2011 № 239; Правила землепользования и застройки городского поселения Советский, утверждённые постановлением администрации городского поселения Советский от 14.02.2024 № 59; Местные нормативы градостроительного проектирования городского поселения Советский, утверждённые постановлением администрации Советского района от 20.03.2023 № 396/НПА
8.	Состав проекта	Основная часть проекта межевания территории включает в себя текстовую часть и чертежи межевания территории. Текстовая часть проекта межевания территории включает в себя: 1) перечень и сведения о площади образуемых земельных участков, в том числе возможные способы их образования; 2) перечень и сведения о площади образуемых земельных участков, которые будут отнесены к территориям общего пользования или имуществу общего пользования, в том числе в отношении которых предполагаются резервирование и (или) изъятие для государственных или муниципальных нужд; 3) вид разрешенного использования образуемых земельных участков; 4) сведения о границах территории, в отношении которой утвержден проект межевания, содержащие перечень координат характерных точек этих границ в системе координат, используемой для ведения Единого государственного реестра недвижимости. Координаты характерных точек границ территории, в отношении которой утвержден проект межевания, определяются в соответствии с требованиями к точности определения координат характерных точек границ. На чертежах межевания территории отображаются: 1) границы планируемых (в случае, если подготовка проекта межевания территории осуществляется в составе проекта планировки территории) и существующих элементов планировочной структуры; 2) красные линии, утвержденные в составе проекта планировки территории, или красные линии, утверждаемые, изменяемые проектом межевания территории; 3) линии отступа от красных линий в целях определения мест допустимого размещения зданий, строений, сооружений;

		4) границы образуемых и (или) изменяемых земельных участков, условные номера образуемых земельных участков, в том числе в отношении которых предполагаются их резервирование и (или) изъятие для государственных или муниципальных нужд; 5) границы публичных сервитутов
9.	Порядок предоставления исходной информации для градостроительной документации	Сбор и получение исходной информации обеспечивается разработчиком в объеме, необходимом для разработки градостроительной документации
10.	Основные требования к содержанию и форме представляемых материалов по разработке градостроительной документации, последовательность и сроки выполнения работы	Графические материалы проекта межевания территории выполняются в масштабах, с учетом обеспечения наглядности чертежей (М 1:500; М 1:1000). Текстовые материалы на бумажных носителях подготавливаются в брошюрованном виде на листах формата А4. Графические материалы на бумажных носителях подготавливаются на листах формата от А4 до А0 (выбранный формат должен обеспечивать наглядность). Текстовые материалы должны быть представлены в одном из текстовых форматов: DOC, DOCX, RTF, XLS, XLSX. Графические материалы проекта должны быть представлены в векторном виде в местной системе координат МСК-86 (зона 1) в формате ГИС MapInfo или в формате, поддерживающем конвертацию в формат ГИС MapInfo. Для целей опубликования и согласования подготавливаются чертежи в формате JPEG
11.	Порядок согласования, обсуждения и утверждения градостроительной документации	Проект межевания территории подлежит проверке на соответствие требованиям, установленным частью 10 статьи 45 Градостроительного кодекса Российской Федерации
12.	Публичные слушания	Общественные обсуждения или публичные слушания по проекту межевания территории проводятся в порядке, установленном статьей 5.1 Градостроительного кодекса Российской Федерации



Муниципальное образование
Советский район
Ханты-Мансийского автономного округа – Югры

АДМИНИСТРАЦИЯ СОВЕТСКОГО РАЙОНА

ПОСТАНОВЛЕНИЕ

от « 22 » марта 2024 г.
г. Советский

№ 421

О подготовке документации
по планировке территории
(проект планировки территории
и проект межевания территории)

В соответствии с Градостроительным кодексом Российской Федерации, Федеральным законом от 06.10.2003 № 131-ФЗ «Об общих принципах организации местного самоуправления в Российской Федерации», Уставом Советского района, постановлением администрации Советского района от 04.03.2022 № 571/НПА «Об утверждении административного регламента предоставления муниципальной услуги «Подготовка и утверждение документации по планировке территории», на основании обращения ООО «ПРОЕКТСТРОЙСЕРВИС» от 20.02.2024 Исх. № 39:

1. Осуществить подготовку документации по планировке территории (проект планировки территории и проект межевания территории) для размещения линейного объекта «Строительство канализационных очистных сооружений г.п. Коммунистический Советского района» (далее документация по планировке территории), расположенного в Ханты-Мансийском автономном округе – Югре, Советском районе (приложение 1).
2. Поручить обеспечить подготовку документации по планировке территории ООО «ПРОЕКТСТРОЙСЕРВИС».
3. Утвердить техническое задание на разработку документации по планировке территории (приложение 2).
4. Подготовленную документацию по планировке территории представить в администрацию Советского района для утверждения в срок не позднее 01.09.2024.
5. Опубликовать настоящее постановление в порядке, установленном Уставом Советского района, и разместить на официальном сайте Советского района.
6. Определить, что физические или юридические лица вправе представлять свои предложения о порядке, сроках подготовки и содержании документации по планировке

территории со дня опубликования настоящего постановления до момента назначения общественных обсуждений.

7. Настоящее постановление вступает в силу после его официального опубликования.


8. Контроль исполнения настоящего постановления возложить на заместителя главы Советского района по строительству, начальника управления архитектуры и градостроительства администрации Советского района.

Глава Советского района

Е.И. Буренков

Приложение 1
к постановлению
администрации Советского района
от 22.03.2024 № 421

Схема границы проектирования под объект
«Строительство канализационных очистных сооружений
в г.п. Коммунистический Советского района»

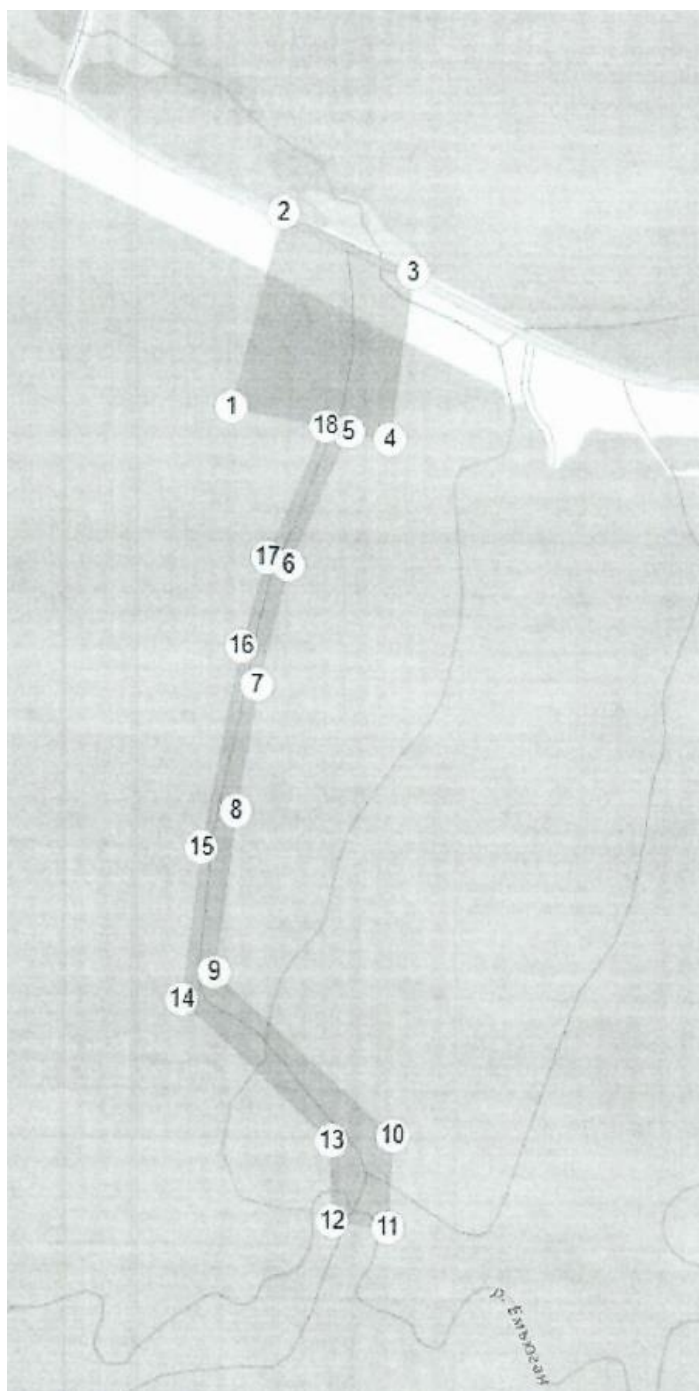

Приложение 2
к постановлению
администрации Советского района
от 22.03.2024 № 421

ТЕХНИЧЕСКОЕ ЗАДАНИЕ
на разработку документации по планировке территории

№ п/п	Наименование разделов	Содержание
1.	Вид градостроительной документации	Документация по планировке территории (проект планировки территории и проект межевания территории)
2.	Основание для разработки градостроительной документации	Муниципальная программа «Развитие жилищно-коммунального комплекса Советского района», утвержденная постановлением администрации Советского района от 29.10.2018 № 2344
3.	Инициатор подготовки документации по планировке территории	ООО «ПРОЕКТСТРОЙСЕРВИС», Тюменская область, Ханты-Мансийский автономный округ – Югра, г. Ханты-Мансийск, ул. Есенина, 9
4.	Описание территории проектирования	Граница проектирования расположена на территории Тюменской области, Ханты-Мансийского автономного округа – Югры, Советского района
5.	Источник финансирования работ	Бюджет Ханты-Мансийского автономного округа – Югры. Бюджет муниципального образования Советский район
6.	Вид и наименование планируемого к размещению объекта капитального строительства, его основные характеристики	«Строительство канализационных очистных сооружений г.п. Коммунистический Советского района». Вид строительства: новое строительство
7.	Цели и задачи подготовки документации по планировке территории	Подготовка документации по планировке территории осуществляется, для: выделения элементов планировочной структуры, установления границ территорий общего пользования, границ зон планируемого размещения объектов капитального строительства, определения характеристик и очередности планируемого развития территории; определения местоположения границ образуемых и изменяемых земельных участков; установления, изменения, отмены красных линий для застроенных территорий, в границах которых не планируется размещение новых объектов капитального строительства, а также для установления, изменения, отмены красных линий в связи с образованием и (или) изменением земельного участка, расположенного в границах территории, применительно к которой не предусматривается осуществление деятельности по комплексному и устойчивому развитию территории, при условии, что такие установление, изменение, отмена влекут за собой исключительно изменение границ территории общего пользования

8.	Нормативно-правовая база разработки градостроительной документации	Градостроительный кодекс Российской Федерации от 29.12.2004 № 190-ФЗ; Федеральный закон от 29.12.2004 № 191-ФЗ «О введении в действие Градостроительного кодекса Российской Федерации»; Земельный кодекс Российской Федерации от 25.10.2001 № 136-ФЗ; Федеральный закон от 25.10.2001 № 137-ФЗ «О введении в действие Земельного кодекса Российской Федерации»; Постановление Правительства Российской Федерации от 12.05.2017 № 564 «Об утверждении Положения о составе и содержании документации по планировке территории, предусматривающей размещение одного или нескольких линейных объектов» Материалы государственного кадастра недвижимости; Технические регламенты, строительные нормы и правила, своды правил, санитарные нормы и правила, санитарно-эпидемиологические правила и нормативы, иные нормативные правовые акты и нормативно-технические документы; Иные нормативные правовые акты, применение которых обусловлено наличием в границах территории объектов, являющихся предметом регулирования указанных актов
9.	Исходные материалы	Техническое задание на разработку документации по планировке территории; Схема границы проектирования
10.	Состав проекта	Состав и содержание документации по планировке территории в соответствии с требованиями постановления Правительства Российской Федерации от 12.05.2017 № 564
11.	Порядок предоставления исходной информации для градостроительной документации	Сбор и получение исходной информации обеспечивается разработчиком в объеме, необходимом для разработки градостроительной документации
12.	Основные требования к содержанию и форме представляемых материалов по разработке градостроительной документации, последовательность и сроки выполнения работы	Графические материалы документации по планировке территории выполняются в масштабах, с учетом обеспечения наглядности чертежей (М 1:500; М 1:1000) Текстовые материалы на бумажных носителях подготавливаются в брошюрованном виде на листах формата А4. Графические материалы на бумажных носителях подготавливаются на листах формата от А4 до А0 (выбранный формат должен обеспечивать наглядность). Текстовые материалы должны быть представлены в одном из текстовых форматов: DOC, DOCX, RTF, XLS, XLSX. Графические материалы проекта должны быть представлены в векторном виде в местной системе координат МСК-86 (зона 1) в формате ГИС MapInfo или в формате, поддерживающем конвертацию в формат ГИС MapInfo. Для целей опубликования и согласования

		подготавливаются чертежи в формате JPEG
13.	Порядок согласования, обсуждения и утверждения градостроительной документации	Документация по планировке территории подлежит проверке на соответствие требованиям, установленным частью 10 статьи 45 Градостроительного кодекса Российской Федерации
14.	Публичные слушания	Общественные обсуждения или публичные слушания по документации по планировке территории проводятся в порядке, установленном статьей 5.1 Градостроительного кодекса Российской Федерации



Муниципальное образование
Советский район
Ханты-Мансийского автономного округа – Югры

АДМИНИСТРАЦИЯ СОВЕТСКОГО РАЙОНА

ПОСТАНОВЛЕНИЕ

от « 26 » _____ марта _____ 2024 г.
г. Советский

№ 426/НПА

О внесении изменений в постановление
администрации Советского района
от 14.05.2018 № 881/НПА

В соответствии с Федеральным законом от 06.10.2003 № 131-ФЗ «Об общих принципах организации местного самоуправления в Российской Федерации», Уставом Советского района:

1. Внести в постановление администрации Советского района от 14.05.2018 № 881/НПА «О размерах авансовых платежей, предусматриваемых получателями средств бюджета Советского района при заключении договоров (муниципальных контрактов) о поставке товаров, выполнении работ, об оказании услуг» следующие изменения:

Пункт 1.2 постановления изложить в следующей редакции:

«1.2. до 100% суммы договора (муниципального контракта) - по договорам (муниципальным контрактам) об оказании услуг связи, услуг специальной связи, о подписке на печатные издания и об их приобретении, обучении на курсах повышения квалификации, о прохождении профессиональной переподготовки, об участии в научных, методических, научно-практических и иных конференциях, о проведении государственной экспертизы проектной документации и результатов инженерных изысканий, о проведении проверки достоверности определения сметной стоимости строительства, реконструкции, капитального ремонта объектов капитального строительства, по договорам обязательного страхования гражданской ответственности владельцев транспортных средств, обязательного государственного страхования муниципальных служащих, на оказание услуг по теплоснабжению, об оказании услуг Удостоверяющего центра, приобретение лицензии на программный продукт (передача прав на использование программного обеспечения), об оказании услуг по обновлению программного обеспечения (продление лицензии), услуги по регистрации доменов, на оказание услуг хостинга, по предоставлению доступа к мобильной библиотеке через интернет ресурс, на приобретение путевок по организации отдыха и

оздоровления детей, услуг по организации отдыха и оздоровления детей, на оказание услуг почтовой связи, о закупке товаров (работ, услуг) для муниципальных нужд в целях реализации мероприятий по предупреждению завоза и распространения новой коронавирусной инфекции (COVID-2019) на период введения в Ханты-Мансийском автономном округе - Югре режима повышенной готовности или введения чрезвычайной ситуации, связанной с риском распространения новой коронавирусной инфекции (COVID-2019).».

2. Опубликовать настоящее постановление в порядке, установленном Уставом Советского района, и разместить на официальном сайте Советского района.

3. Настоящее постановление вступает в силу после его официального опубликования, распространяется на правоотношения, возникшие с 01.02.2024.

И.о. главы Советского района

Е.М. Маценко



Муниципальное образование
Советский район
Ханты-Мансийского автономного округа – Югры

АДМИНИСТРАЦИЯ СОВЕТСКОГО РАЙОНА

ПОСТАНОВЛЕНИЕ

от « 26 » марта 2024 г.
г. Советский

№ 427/НПА

Об утверждении цен на образовательные услуги по реализации дополнительных общеразвивающих программ, оказываемых Муниципальным автономным общеобразовательным учреждением «Средняя общеобразовательная школа №2 г.Советский»

В соответствии с Федеральным законом от 06.10.2003 № 131-ФЗ «Об общих принципах организации местного самоуправления в Российской Федерации», Уставом Советского района, решением Думы Советского района от 31.10.2007 № 172 «О порядке установления тарифов на услуги муниципальных предприятий и учреждений Советского района», постановлением администрации Советского района от 25.02.2020 № 315/НПА «О порядке определения нормативной стоимости и цены образовательной услуги по реализации дополнительной общеразвивающей программы»:

1. Утвердить цены на образовательные услуги по реализации дополнительных общеразвивающих программ, оказываемых Муниципальным автономным общеобразовательным учреждением «Средняя общеобразовательная школа №2 г.Советский» (приложение).

2. Опубликовать настоящее постановление в порядке, установленном Уставом Советского района, и разместить на официальном сайте Советского района.

3. Настоящее постановление вступает в силу после его официального опубликования.

4. Контроль исполнения настоящего постановления возложить на заместителя главы Советского района по финансам, начальника Финансово-экономического управления администрации Советского района.

И.о. главы Советского района

Е.М. Маценко

Приложение
к постановлению
администрации Советского района
от 26.03.2024 № 427/НПА

Цены на образовательные услуги по реализации дополнительных общеразвивающих программ, оказываемых Муниципальным автономным общеобразовательным учреждением «Средняя общеобразовательная школа №2 г.Советский»

№ п/п	Наименование дополнительной общеразвивающей программы	Модуль	Количество часов обучения	Группа, человек	Нормативная стоимость программы на 1 обучающегося, рублей без НДС
1.	Основы программирования на языке Python	1	68	10 - 15	6 177,80
2.	Программирование в среде Scratch	1	68	10 - 15	6177,80
3.	Шахматы «Стартовый»	1	34	10 - 15	2 059,38
4.	Шахматы «Базовый»	2	34	10 - 15	2 059,38
5.	Основы робототехники	1	68	10 - 15	6 177,80
6.	Мультстудия	1	68	10 - 15	6 177,80



Муниципальное образование
Советский район
Ханты-Мансийского автономного округа – Югры

АДМИНИСТРАЦИЯ СОВЕТСКОГО РАЙОНА

ПОСТАНОВЛЕНИЕ

от « 26 » _____ марта _____ 2024 г.
г. Советский

№ 429/НПА

О внесении изменений
в постановление администрации
Советского района
от 05.07.2017 № 1328/НПА

В соответствии со статьями 49, 50 Уголовного кодекса Российской Федерации, статьями 25, 39 Уголовно-исполнительного кодекса Российской Федерации, Федеральным законом от 06.10.2003 № 131-ФЗ «Об общих принципах организации местного самоуправления в Российской Федерации», Уставом Советского района:

1. Внести в постановление администрации Советского района от 05.07.2017 № 1328/НПА «Об определении видов обязательных работ и объектов, на которых отбываются наказания в виде обязательных и исправительных работ на территории Советского района» (далее постановление) следующие изменения:

1.1. Пункт 4 постановления изложить в следующей редакции:

«4. Контроль исполнения настоящего постановления возложить на первого заместителя главы Советского района Скородумова В.Д.».

1.2. Приложения 1, 2 к постановлению изложить в новой редакции (приложения 1, 2).

2. Опубликовать настоящее постановление в порядке, установленном Уставом Советского района, и разместить на официальном сайте Советского района.

3. Настоящее постановление вступает в силу после его официального опубликования.

И.о. главы Советского района

Е.М. Маценко

Приложение 1
к постановлению
администрации Советского района
от 26.03.2024 № 429/НПА

«Приложение 1
к постановлению
администрации Советского района
от 05.07.2017 № 1328/НПА

Перечень организаций для отбывания осужденными наказания в виде обязательных работ
на территории Советского района по месту жительства осужденного

№ п/п	Наименование организации
Городское поселение Советский	
1.	Муниципальное бюджетное учреждение «Городской центр услуг»
2.	Глава крестьянско-фермерского хозяйства Гудулов Магомед Ибрагим оглы
3.	Общество с ограниченной ответственностью специализированный застройщик «В.Э.С.П.»
4.	Региональная организация защиты животных «Друзья животных» Ханты-Мансийского автономного округа – Югры
5.	Индивидуальный предприниматель Топаков Алексей Викторович
6.	Индивидуальный предприниматель Бабилов Андрей Викторович
7.	Общество с ограниченной ответственностью «Вип-Транс»
Городское поселение Пионерский	
1.	Муниципальное бюджетное учреждение «Пионерский центр услуг»
2.	Индивидуальный предприниматель Медников Алексей Валерьевич
Городское поселение Малиновский	
1.	Муниципальное бюджетное учреждение «Комплексный центр услуг»
Городское поселение Таежный	
1.	Муниципальное бюджетное учреждение «Служба благоустройства»
Городское поселение Зеленоборск	
1.	Муниципальное бюджетное учреждение «Центр услуг г.п. Зеленоборск»
Городское поселение Коммунистический	
1.	Общество с ограниченной ответственностью «Лесопромышленный комбинат «Самза»

»

Приложение 2
к постановлению
администрации Советского района
от 26.03.2024 № 429/НПА

«Приложение 2
к постановлению
администрации Советского района
от 05.07.2017 № 1328/НПА

Перечень организаций для отбывания осужденными наказания в виде исправительных работ на территории Советского района по месту жительства осужденного

№ п/п	Наименование организации
Городское поселение Советский	
1.	Общество с ограниченной ответственностью специализированный застройщик «В.Э.С.П.»
2.	Глава крестьянско-фермерского хозяйство Гудулов Магомед Ибрагим оглы
3.	Индивидуальный предприниматель Туров Егор Викторович
4.	Региональная организация защиты животных «Друзья животных» Ханты-Мансийского автономного округа – Югры
5.	Индивидуальный предприниматель Топаков Алексей Викторович
6.	Муниципальное бюджетное учреждение «Городской центр услуг»
7.	Общество с ограниченной ответственностью «Вип-Транс»
Городское поселение Коммунистический	
1.	Общество с ограниченной ответственностью «Лесопромышленный комбинат «Самза»
Городское поселение Пионерский	
1.	Муниципальное бюджетное учреждение «Пионерский центр услуг»
2.	Индивидуальный предприниматель Новрузов Ясан Джафар оглы
3.	Индивидуальный предприниматель Медников Алексей Валерьевич
Городское поселение Малиновский	
1.	Муниципальное бюджетное учреждение «Комплексный центр услуг»
Городское поселение Таежный	
1.	Муниципальное бюджетное учреждение «Служба благоустройства»
Городское поселение Зеленоборск	
1.	Муниципальное бюджетное учреждение «Центр услуг г.п. Зеленоборск»

»



Муниципальное образование
Советский район
Ханты-Мансийского автономного округа – Югры

АДМИНИСТРАЦИЯ СОВЕТСКОГО РАЙОНА

ПОСТАНОВЛЕНИЕ

от « 26 » марта 2024 г.
г. Советский

№ 430/НПА

О внесении изменений в постановление
администрации Советского района
от 11.01.2024 № 9/НПА

В соответствии с Федеральным законом от 06.10.2003 № 131-ФЗ «Об общих принципах организации местного самоуправления в Российской Федерации», Уставом Советского района:

1. Внести в постановление администрации Советского района от 11.01.2024 № 9/НПА «Об утверждении порядка реализации мероприятия по предоставлению субсидий участникам специальной военной операции» следующие изменения:

1) пункт 3.7 раздела 3 приложения к постановлению изложить в следующей редакции:

«3.7. Департамент путем межведомственного взаимодействия, в течение 5 рабочих дней, запрашивает в отношении участников специальной военной операции, членов их семьи следующие сведения:

1) подтверждающие, что участник специальной военной операции, члены его семьи состоят учете в качестве нуждающихся с указанием даты постановки на учет, состава семьи, номера очередности и права на внеочередное предоставление жилого посещения в соответствии со статьей 57 Жилищного кодекса РФ (приложение 7);

2) об основаниях пользования участниками специальной военной операции и членами его семьи указанных в списке участников специальной военной операции жилым помещением муниципального образования, в котором участник специальной военной операции состоит на учете;

3) о наличии или отсутствии жилых помещений на праве собственности в отношении участника специальной военной операции и членов его семьи (выписка из Единого государственного реестра недвижимости).»;

2) подпункт 3 пункта 3.13 раздела 3 приложения к постановлению изложить в следующей редакции:

«3) документы, указанные в пункте 3.7 настоящего раздела 3, не подтверждают право на получение субсидии, в том числе не подтверждена нуждаемость участника специальной военной операции и членов его семьи в улучшении жилищных условий;»;

3) в абзаце два пункта 3.14 раздела 3 приложения к постановлению слова «(но не дольше 10 ноября текущего года)» заменить словами «(но не дольше 10 октября текущего года)».

2. Опубликовать настоящее постановление в порядке, установленном Уставом Советского района, и разместить на официальном сайте Советского района.

3. Настоящее постановление вступает в силу после его официального опубликования и распространяет свое действие с 01.01.2024.

И.о. главы Советского района

Е.М. Маценко



Муниципальное образование
Советский район
Ханты-Мансийского автономного округа – Югры

АДМИНИСТРАЦИЯ СОВЕТСКОГО РАЙОНА

ПОСТАНОВЛЕНИЕ

от « 27 » марта 2024 г.
г. Советский

№ 443

Об утверждении документации
по планировке территории
(проект межевания территории)

В соответствии с Градостроительным кодексом Российской Федерации, Федеральным законом от 06.10.2003 № 131-ФЗ «Об общих принципах организации местного самоуправления в Российской Федерации», Уставом Советского района, постановлением администрации Советского района от 04.03.2022 № 571/НПА «Об утверждении административного регламента предоставления муниципальной услуги «Подготовка и утверждение документации по планировке территории», соглашением о передаче осуществления части полномочий администрации городского поселения Советский администрации Советского района от 25.12.2023, на основании обращения ООО «Геосервис-Югра» от 29.02.2024 № 104, учитывая заключение о результатах общественных обсуждений от 26.03.2024 № 4:

1. Утвердить документацию по планировке территории (проект межевания территории) в границах улиц Ленина – Советская – Орджоникидзе в городском поселении Советский (приложение).

2. Опубликовать настоящее постановление в порядке, установленном Уставом Советского района, и разместить на официальном сайте Советского района.

3. Настоящее постановление вступает в силу после его официального опубликования.

4. Контроль исполнения настоящего постановления возложить на заместителя главы Советского района по строительству, начальника управления архитектуры и градостроительства администрации Советского района.

И.о. главы Советского района

Е.М. Маценко

Приложение
к постановлению
администрации Советского района
от 27.03.2024 № 443

1. Текстовая часть проекта межевания территории

1.1. Характеристика территории проектирования

Площадь проектируемой территории документации по планировке территории (проекта межевания территории) в границах улиц Ленина – Советская – Орджоникидзе в городском поселении Советский, составляет 6,62 га.

При разработке проекта использованы следующие материалы:

топографическая съемка в масштабе 1:1000;

Генеральный план городского поселения Советский;

Правила землепользования и застройки городского поселения Советский;

региональные нормативы градостроительного проектирования Ханты-Мансийского автономного округа – Югры;

сведения об учтенных в Едином государственном реестре недвижимости земельных участках и объектах капитального строительства, расположенных в границах проектируемой территории.

Разработка проекта осуществлена в соответствии с постановлением администрации Советского района от 06.03.2024 № 95 «О подготовке документации по планировке территории (проект межевания территории)», а также в соответствии с требованиями действующего законодательства, в частности:

Градостроительного кодекса Российской Федерации;

Земельного кодекса Российской Федерации;

Водного кодекса Российской Федерации;

Лесного кодекса Российской Федерации;

Федерального закона от 24.07.2007 № 221-ФЗ «О кадастровой деятельности»;

Федерального закона от 13.07.2015 № 218-ФЗ «О государственной регистрации недвижимости»;

Федерального закона от 18.07.2001 № 78-ФЗ «О землеустройстве»;

приказа Федеральной службы государственной регистрации, кадастра и картографии от 10.11.2020 № П/0412 «Об утверждении классификатора видов разрешенного использования земельных участков».

Проект межевания выполнен на топографической съемке масштаба 1:1000 (МСК 86 зона 1), выполненной в 2018 году, с применением геоинформационных технологий в программе MapInfo, содержащих соответствующие картографические слои и семантические базы данных.

1.2. Общие положения

Следующие проектные решения по межеванию в границах проектируемой территории представлены на чертеже межевания территории:

границы планируемых и существующих элементов планировочной структуры;

красные линии, утвержденные в составе проекта планировки территории, или красные линии, утверждаемые, изменяемые проектом межевания территории;

линии отступа от красных линий в целях определения мест допустимого размещения зданий, строений, сооружений;

границы образуемых и (или) изменяемых земельных участков, условные номера образуемых земельных участков, в том числе в отношении которых предполагаются их резервирование и (или) изъятие для государственных или муниципальных нужд.

Границы образуемых земельных участков определены по красным линиям, внутриквартальным проездам, естественным границам и рубежам, а также с учетом сложившего землепользования и земельных участков, сведения о которых внесены в Единый государственный реестр недвижимости.

При разработке проекта межевания территории в границы земельных участков включены территории под зданиями и сооружениями, проезды, пешеходные дорожки и проходы к зданиям и сооружениям, открытые площадки для временного хранения автомобилей, физкультурные площадки.

Территории улиц и дорог общего пользования определены проектом планировки. Их границы установлены по красным линиям.

Полное разделение территории на земельные участки осуществляется посредством установления красных линий, проектом межевания определяются границы образуемых земельных участков.

Такой порядок разделения территории делает красные линии опорным элементом при межевании внутриквартальной территории и улично-дорожной сети.

1.3. Структура территории, образуемая в результате межевания

Границы земельных участков определены с учетом действующих технических регламентов, нормативов градостроительного проектирования, предельных (минимальных и (или) максимальных) размеров земельных участков, установленных в Правилах землепользования и застройки городского поселения Советский.

Границы образуемых земельных участков определены по красным линиям, внутриквартальным проездам, естественным границам и рубежам, а также с учетом сложившего землепользования и земельных участков, сведения о которых имеются в Едином государственном реестре недвижимости.

1.4. Перечень и сведения о площади образуемых земельных участков, в том числе возможные способы их образования

№ п/п	Условный номер образуемого земельного участка	Площадь участка в соответствии с проектом межевания, кв. м	Возможный способ образования земельного участка
1	86:09:0101013:3 У1	1103	Образование путём перераспределения земельных участков с кадастровыми номерами 86:09:0101013:12, 86:09:0101013:1697 и землями, находящимися в государственной или муниципальной собственности
2	86:09:0101013:3 У2	987	Образование путём перераспределения земельного участка с кадастровым номером 86:09:0101013:8 и земель, находящихся в государственной или муниципальной собственности
3	86:09:0101013:3 У3	1125	Образование путём перераспределения земельного участка с кадастровым номером 86:09:0101013:272 и земель, находящихся в государственной или муниципальной собственности

4	86:09:0101013:3 У4	1128	Образование путём перераспределения земельного участка с кадастровым номером 86:09:0101013:9 и земель, находящихся в государственной или муниципальной собственности
5	86:09:0101013:3 У5	1334	Образование путём перераспределения земельного участка с кадастровым номером 86:09:0101013:35 и земель, находящихся в государственной или муниципальной собственности

1.5. Перечень и сведения о площади образуемых земельных участков, которые будут отнесены к территориям общего пользования или имуществу общего пользования, в том числе в отношении которых предполагаются резервирование и (или) изъятие для государственных или муниципальных нужд

В данном проекте межевания территории отсутствуют образуемые земельные участки, в отношении которых предполагаются резервирование и (или) изъятие для государственных или муниципальных нужд.

1.6. Вид разрешенного использования образуемых земельных участков

№ п/п	Условный номер образуемого земельного участка	Вид разрешенного использования образуемых земельных участков	Категория земель образуемого земельного участка
1	86:09:0101013:ЗУ1	Магазины (код 4.4)	Земли населённых пунктов
2	86:09:0101013:ЗУ2	Для индивидуального жилищного строительства (код 2.1)	Земли населённых пунктов
3	86:09:0101013:ЗУ3	Для индивидуального жилищного строительства (код 2.1)	Земли населённых пунктов
4	86:09:0101013:ЗУ4	Для индивидуального жилищного строительства (код 2.1)	Земли населённых пунктов
5	86:09:0101013:ЗУ5	Для индивидуального жилищного строительства (код 2.1)	Земли населённых пунктов

1.7. Сведения о границах территории, в отношении которой утверждён проект межевания, содержащие перечень координат характерных точек этих границ в системе координат, используемой для ведения Единого государственного реестра недвижимости

Каталог координат поворотных (характерных) точек границ образуемого земельного участка с условным номером 86:09:0101013:ЗУ1

Контур1

Номер	X	Y
1	1000142.76	1689035.5
2	1000137.57	1689064.1
3	1000112.74	1689062.21
4	1000102.35	1689062.69
5	1000100.87	1689035.25
6	1000110.72	1689034.14

7	1000114.34	1689033.52
1	1000142.76	1689035.5

Площадь 1103 кв.м

Каталог координат поворотных (характерных) точек границ образуемого земельного участка с условным номером 86:09:0101013:3У2

Контур1

Номер	X	Y
1	1000140.9	1688922.13
2	1000148.66	1688950.16
3	1000146.22	1688950.78
4	1000141.73	1688951.86
5	1000141.26	1688952.55
6	1000135.14	1688954.07
7	1000133.25	1688961.16
8	1000120.53	1688965.32
9	1000112.28	1688931.5
10	1000111.98	1688930.35
1	1000140.9	1688922.13

Площадь 987 кв.м

Каталог координат поворотных (характерных) точек границ образуемого земельного участка с условным номером 86:09:0101013:3У3

Контур1

Номер	X	Y
1	1000112.28	1688931.5
2	1000120.53	1688965.32
3	1000122.08	1688974.27
4	1000122.25	1688975.4
5	1000121.22	1688975.63
6	1000097.2	1688978.94
7	1000088.26	1688937.49
8	1000088.26	1688937.09
9	1000095.03	1688935.19
10	1000096.46	1688934.76
11	1000111.98	1688930.35
1	1000112.28	1688931.5

Площадь 1125 кв.м

Каталог координат поворотных (характерных) точек границ образуемого земельного участка с условным номером 86:09:0101013:ЗУ4

Контур1

Номер	X	Y
1	1000088.26	1688937.09
2	1000088.26	1688937.49
3	1000097.2	1688978.94
4	1000072.67	1688986.61
5	1000069.78	1688974.72
6	1000062.46	1688944.42
7	1000088.1	1688937.13
1	1000088.26	1688937.09

Площадь 1128 кв.м

Каталог координат поворотных (характерных) точек границ образуемого земельного участка с условным номером 86:09:0101013:ЗУ5

Контур1


Номер	X	Y
1	1000063.32	1688948.04
2	1000064.62	1688953.4
3	1000065.83	1688958.48
4	1000066.12	1688959.7
5	1000069.78	1688974.72
6	1000070.84	1688979.12
7	1000072.67	1688986.61
8	1000073.96	1688992.74
9	1000074.68	1688996.58
10	1000075.49	1689000.44
11	1000053.51	1689004.4
12	1000050.39	1688994.22
13	1000048.9	1688988.75
14	1000046.42	1688978.65
15	1000046.34	1688978.69
16	1000044.6	1688971.74
17	1000043.23	1688966.97
18	1000042.89	1688966.13
19	1000041.05	1688958.66
20	1000039.77	1688954.33
21	1000039.02	1688951.08
22	1000062.46	1688944.42
1	1000063.32	1688948.04

Площадь 1334 кв.м

Каталог координат поворотных (характерных) точек границы территории, в отношении которой утвержден проект межевания

Номер точки	X, м	Y, м
1	999848.04	1688993.04
2	999927.09	1689259.64
3	999980.34	1689222.93
4	1000128.19	1689115.10
5	1000141.75	1689101.53
6	1000152.67	1689075.07
7	1000163.26	1689024.47
8	1000165.90	1688985.11
9	1000162.58	1688959.31
10	1000150.03	1688912.67
11	1000096.12	1688928.71
12	1000054.85	1688936.54
13	1000004.98	1688949.05
1	999848.04	1688993.04

2. Чертёж межевания территории

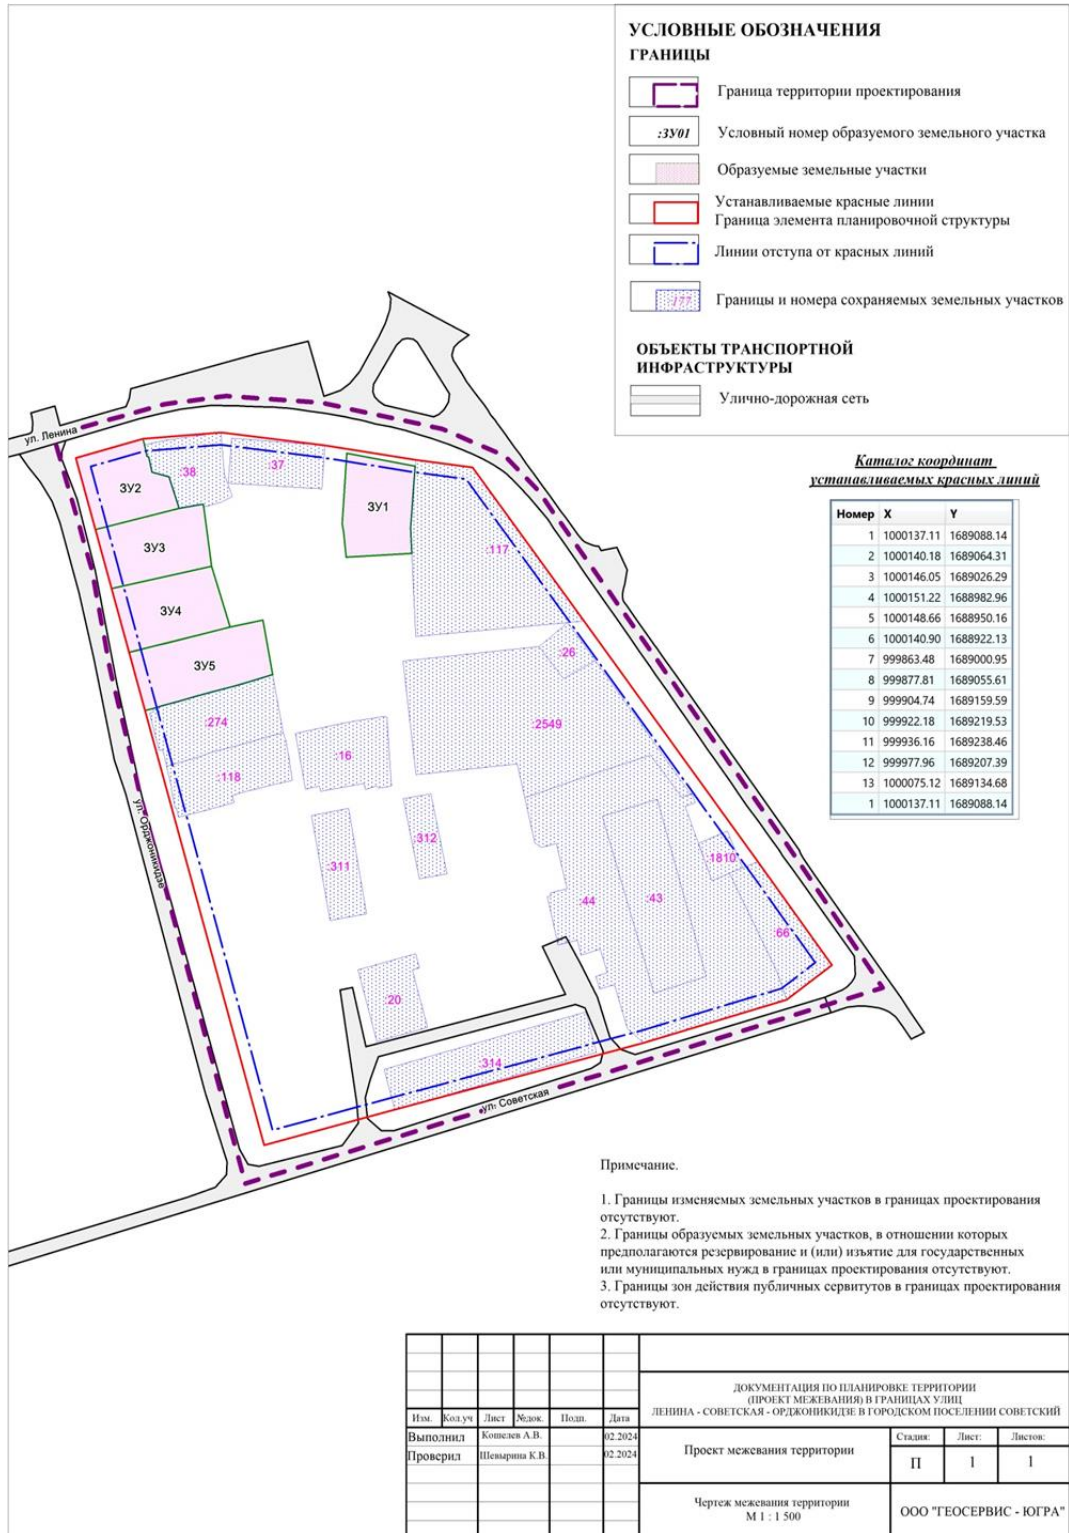

**Официальные сообщения и материалы
органов местного самоуправления Советского района**

«Администрация Советского района с 25 марта 2024 года по 19 апреля 2024 года проводит публичные консультации в целях проведения процедуры оценки регулирующего воздействия проекта постановления администрации Советского района «О Порядке предоставления субсидий из средств бюджета Советского района субъектам малого и среднего предпринимательства».

Все желающие могут оставить свои предложения, замечания на сайте Советского района, в разделе «Экономика», в подразделе «Оценка регулирующего воздействия проектов нормативных правовых актов Советского района, экспертиза и оценка фактического воздействия нормативных правовых актов Советского района», вкладка «Публичные консультации»

**Соглашение
о предоставлении иных межбюджетных трансфертов бюджету
городского поселения Советский**

г. Советский

27 марта 2024г.

Администрация Советского района, именуемая далее Администрация района, в лице исполняющего обязанности главы Советского района Маценко Елены Михайловны, действующего на основании Устава Советского района, распоряжения главы Советского района от 20.03.2024 № 11-ргк «О возложении обязанностей», и администрация городского поселения Советский, именуемая далее Администрация поселения, в лице исполняющего обязанности главы городского поселения Советский Насактынова Олега Евгеньевича, действующего на основании Устава городского поселения Советский, распоряжения Администрации городского поселения Советский от 06.03.2024 № 20-к «О возложении обязанностей», совместно именуемые Стороны, руководствуясь Бюджетным кодексом Российской Федерации, Федеральным законом от 06.10.2003 № 131-ФЗ «Об общих принципах организации местного самоуправления в Российской Федерации», государственной программой Ханты-Мансийского автономного округа – Югры «Поддержка занятости населения», утвержденной постановлением Правительства Ханты-Мансийского автономного округа - Югры от 10.11.2023 № 552-п (далее Государственная программа), порядком участия государственных учреждений Ханты-Мансийского автономного округа - Югры и муниципальных учреждений в мероприятиях временного и постоянного трудоустройства, утвержденным постановлением Правительства Ханты-Мансийского автономного округа - Югры от 24.12.2021 № 578-п «О мерах по реализации государственной программы Ханты-Мансийского автономного округа - Югры «Поддержка занятости населения» (далее Порядок участия), соглашением о предоставлении иного межбюджетного трансферта местному бюджету из бюджета Ханты-Мансийского автономного округа – Югры № 350220103 от 11.01.2024, муниципальной программой «Улучшение условий и охраны труда, поддержка занятости населения в Советском районе», утвержденной постановлением администрации Советского района от 29.10.2018 № 2324, решением Думы Советского района от 20.12.2023 № 238 «О бюджете Советского района на 2024 год и на плановый период 2025 и 2026 годов», решением Думы Советского района от 26.10.2018 № 227/НПА «Об утверждении Порядка предоставления межбюджетных трансфертов из бюджета Советского района», постановлением администрации Советского района от 27.03.2024 № 438 «О предоставлении иных межбюджетных трансфертов», заключили настоящее соглашение о нижеследующем:

1. Предмет соглашения

1.1. Предметом настоящего Соглашения является предоставление из бюджета Советского района в бюджет городского поселения Советский в 2024 году иных межбюджетных трансфертов, имеющих целевое назначение на реализацию мероприятий по содействию трудоустройству граждан (далее иные межбюджетные трансферты), в целях реализации мероприятий муниципальной программы Советского района «Улучшение условий и охраны труда, поддержка занятости населения в Советском районе», утвержденной постановлением администрации Советского района от 29.10.2018 № 2324, муниципальной программы городского поселения Советский «Благоустройство территории городского поселения Советский», утвержденной постановлением Администрации поселения от 04.12.2018 № 2652 (далее Муниципальная программа), в соответствии с Порядком участия.

1.2. Представление иных межбюджетных трансфертов осуществляется по кодам бюджетной классификации расходов бюджетов Российской Федерации: код главного распорядителя средств бюджета Советского района 050, раздел 04, подраздел 01, целевая статья 0840285060, вид расходов 540, в рамках муниципальной программы Советского района «Улучшение условий и охраны труда, поддержка занятости населения в Советском районе».

1.3. Мероприятия временного трудоустройства (цели предоставления иных межбюджетных трансфертов):

1.3.1. организация проведения оплачиваемых общественных работ для не занятых трудовой деятельностью и безработных граждан (задача структурного элемента 1.3.2 «Содействие в трудоустройстве граждан, ищущих работу, и безработных» Государственной программы);

1.3.2. организация временного трудоустройства несовершеннолетних граждан в возрасте от 14 до 18 лет в свободное от учебы время (задача структурного элемента 1.3.3 «Содействие молодежи в получении трудового опыта» Государственной программы).

1.4. Уполномоченным органом Администрации района, осуществляющим взаимодействие с Администрацией поселения, на который со стороны Администрации района возлагаются функции по исполнению (координацию исполнения) настоящего Соглашения является Управление экономического развития и инвестиций администрации района.

2. Финансовое обеспечение расходных обязательств, в целях финансирования которых предоставляются иные межбюджетные трансферты

2.1. Общий объем бюджетных ассигнований, предусматриваемых в бюджете городского поселения Советский на финансовое обеспечение расходных обязательств, в целях финансирования которых 7 991 000 (Семь миллионов девятьсот девяносто одна тысяча) рублей 00 копеек;

2.2. Размер иных межбюджетных трансфертов, предоставляемых из бюджета Советского района за счет средств бюджета Ханты-Мансийского автономного округа – Югры в бюджет городского поселения Советский, в соответствии с настоящим Соглашением, составляет в 2024 году 100 % от общего объема бюджетных ассигнований, указанного в пункте 2.1 настоящего Соглашения, и определяется в соответствии с заявками на перечисление бюджетных средств, предоставленными казенным учреждением Ханты-Мансийского автономного округа – Югры «Советский центр занятости населения».

2.3. В случае внесения в закон Ханты-Мансийского автономного округа – Югры о бюджете Ханты-Мансийского автономного округа – Югры на текущий финансовый год и на плановый период и (или) нормативный правовой акт Правительства Ханты-Мансийского автономного округа – Югры изменений, предусматривающих уточнение в соответствующем финансовом году объемов бюджетных ассигнований на финансовое обеспечение мероприятий, в целях реализации которых предоставляется иные межбюджетные трансферты, в том числе в целях достижения результатов реализации мероприятий, в настоящее Соглашение вносятся соответствующие изменения.

3. Порядок, условия предоставления и сроки перечисления иных межбюджетных трансфертов

3.1. Иные межбюджетные трансферты предоставляется в пределах лимитов бюджетных ассигнований, доведенных до муниципального образования Советский район, в соответствии со сводной бюджетной росписью расходов бюджета Советского района на 2024 год и на плановый период 2025 и 2026 годов.

3.2. Иные межбюджетные трансферты предоставляются при наличии муниципального правового акта Администрации поселения об утверждении перечня мероприятий, в целях финансирования которых предоставляются иные межбюджетные трансферты.

3.3. Перечисление иных межбюджетных трансфертов из Советского района в бюджет городского поселения Советский осуществляется на: счет для осуществления и отражения операций по учету и распределению поступлений, открытый Управлению Федерального казначейства по Ханты-Мансийскому автономному округу – Югре в установленном Федеральным казначейством порядке.

3.4. Предоставление иных межбюджетных трансфертов осуществляется

Администрацией района в установленном порядке в пределах суммы, необходимой для оплаты денежных обязательств по расходам муниципального образования, источником финансового обеспечения которых являются средства иных межбюджетных трансфертов на основании заявки на перечисление бюджетных средств, предоставленной казенным учреждением Ханты-Мансийского автономного округа – Югры «Советский центр занятости населения».

4. Взаимодействие Сторон

4.1. Администрация района обязуется:

4.1.1. Обеспечить предоставление иных межбюджетных трансфертов в порядке и при соблюдении Администрацией поселения условий предоставления иных межбюджетных трансфертов, установленных настоящим Соглашением, в пределах лимитов бюджетных ассигнований, доведенных до муниципального образования Советский район, в соответствии со сводной бюджетной росписью расходов бюджета Советского района на 2024 год и на плановый период 2025 и 2026 годов.

4.1.2. Осуществлять контроль за соблюдением Администрацией поселения условий предоставления иных межбюджетных трансфертов и других обязательств, предусмотренных настоящим Соглашением.

4.1.3. Осуществлять оценку результативности предоставления иных межбюджетных трансфертов с учетом обязательств по достижению значений результативности предоставления иных межбюджетных трансфертов, установленных в соответствии с подпунктом 4.3.1 пункта 4.3 настоящего Соглашения, на основании данных отчетности, представленной Администрацией поселения.

4.1.4. В случае приостановления предоставления иных межбюджетных трансфертов информировать Администрацию района о причинах такого приостановления.

4.1.5. Оказывать консультативную помощь по исполнению настоящего Соглашения.

4.1.6. Направлять разъяснения Администрации поселения по вопросам, связанным с исполнением настоящего Соглашения, в течение 10 рабочих дней со дня получения обращения Администрации поселения в соответствии с пунктом 4.4 настоящего Соглашения.

4.2. Администрация района вправе запрашивать и получать у Администрации поселения информацию и документы, связанные с исполнением настоящего Соглашения и осуществлением контроля за его исполнением.

4.3. Администрация поселения обязуется:

4.3.1. Обеспечивать достижение значений показателей результативности (результатов) предоставления иных межбюджетных трансфертов, установленных в соответствии с приложением 1 к настоящему Соглашению.

4.3.2. Обеспечивать представление Администрации района отчетов:
о достижении значений показателей результативности (результатов) по форме согласно приложению 1 к настоящему Соглашению не позднее 05 числа месяца, следующего за отчетным кварталом, в котором был получены иные межбюджетные трансферты;
о расходах по форме согласно приложению 2 к настоящему Соглашению, не позднее 05 числа месяца, следующего за отчетным кварталом, в котором был получены иные межбюджетные трансферты.

4.3.3. В случае получения соответствующего запроса обеспечивать представление Администрации района информации, документов и материалов, связанных с исполнением настоящего Соглашения и осуществлением контроля за его исполнением.

4.3.4. Возвратить в бюджет Советского района неиспользованный по состоянию на 1 января финансового года, следующего за отчетным, остаток средств иных межбюджетных трансфертов в сроки, установленные решением Думы Советского района от 20.12.2023 № 238 «О бюджете Советского района на 2024 год и на плановый период 2025 и 2026 годов».

4.3.5. Возвратить объем средств иных межбюджетных трансфертов в случае недостижения значений результатов исполнения мероприятий, в целях финансирования

которых предоставляются иные межбюджетные трансферты, нарушения обязательств по соблюдению сроков выполнения работ по мероприятиям, предусмотренным в Муниципальной программе, в срок до в срок до 10 числа месяца, следующего за годом предоставления иных межбюджетных трансфертов.

4.3.6. Своевременно предоставлять отчеты, предусмотренные подпунктом 4.3.2 пункта 4.3 настоящего Соглашения, Администрации района.

4.3.7. Обеспечить последующее предоставление субсидий на иные цели за счет средств иных межбюджетных трансфертов муниципальным учреждениям городского поселения Советский, в целях финансирования которых предоставляются иные межбюджетные трансферты.

4.4. Администрация поселения вправе обращаться в Администрацию района за разъяснениями по исполнению настоящего Соглашения.

5. Ответственность Сторон

5.1. В случае неисполнения или ненадлежащего исполнения своих обязанностей по настоящему Соглашению Стороны несут ответственность в соответствии с законодательством Российской Федерации и Ханты-Мансийского автономного округа – Югры.

5.2. В случае если не использованный по состоянию на 1 января финансового года, следующего за отчетным, остаток иных межбюджетных трансфертов не перечислен в доход бюджета Советского района, указанные средства подлежат взысканию в доход бюджета Советского района в порядке, установленном приказом Финансово-экономического управления администрации Советского района от 10.02.2021 № 15 «О Порядке взыскания в доход бюджета Советского района неиспользованных остатков межбюджетных трансфертов, полученных в форме субвенций и иных межбюджетных трансфертов, имеющих целевое назначение».

5.3. В случае нецелевого использования иных межбюджетных трансфертов и (или) нарушения Администрацией поселения условий их предоставления (расходования) к Администрации поселения применяются бюджетные меры принуждения, предусмотренные бюджетным законодательством Российской Федерации, и (или) меры административной ответственности.

5.4. Основанием для освобождения Администрации поселения, допустившей нарушение обязательств, предусмотренных подпунктами 4.3.1 пункта 4.3 раздела 4 настоящего Соглашения, от применения мер ответственности, предусмотренных бюджетным законодательством Российской Федерации, является документально подтвержденное наступление обстоятельств непреодолимой силы, препятствующих исполнению соответствующих обязательств.

Под обстоятельствами непреодолимой силы в настоящем Соглашении понимаются чрезвычайные, непредвиденные и непредотвратимые обстоятельства (стихийные бедствия (наводнение, ураган), наступившие на территории городского поселения Советский, запретительные меры государств, запрет торговых операций, в том числе с отдельными странами, вследствие принятия международных санкций и другие, не зависящие от воли сторон соглашения обстоятельства), возникшие в течение реализации Соглашения, которые нельзя было разумно ожидать при заключении Соглашения либо избежать или преодолеть, а также находящиеся вне контроля сторон Соглашения.

К обстоятельствам непреодолимой силы не могут быть отнесены нарушения обязанностей со стороны контрагентов Администрации поселения по муниципальным контрактам, отсутствие на рынке нужных для исполнения обязательств товаров, отсутствие у городского поселения Советский необходимых денежных средств, а также финансово-экономический кризис, изменение валютного курса, девальвация национальной валюты, преступные действия неустановленных (установленных) лиц.

6. Заключительные положения

6.1. Споры, возникающие между Сторонами в связи с исполнением настоящего Соглашения, решаются ими, по возможности, путем проведения переговоров с оформлением соответствующих протоколов или иных документов. При недостижении согласия споры между Сторонами решаются в судебном порядке.

6.2. Настоящее Соглашение составлено в двух экземплярах, имеющих одинаковую юридическую силу. Все изменения и дополнения к настоящему Соглашению действительны лишь в том случае, если они оформлены в письменной форме и подписаны Сторонами настоящего Соглашения.

6.3. По взаимному соглашению Сторон, а также в случае изменения бюджетного законодательства Российской Федерации, в настоящее Соглашение могут быть внесены изменения и дополнения путем подписания дополнительного соглашения, являющегося неотъемлемой частью настоящего Соглашения.

6.4. Внесение в настоящее Соглашение изменений, предусматривающих ухудшение установленных значений показателей результативности (результатов), увеличение сроков реализации предусмотренных настоящим Соглашением мероприятий, не допускается в течение всего срока действия настоящего Соглашения, за исключением случаев, предусмотренных пунктом 2.3 настоящего Соглашения, а также, если выполнение условий предоставления иных межбюджетных трансфертов оказалось невозможным вследствие обстоятельств непреодолимой силы, изменения значений целевых показателей и индикаторов подпрограмм государственной программы «Поддержка занятости населения», и в случае сокращения размера иного межбюджетного трансферта в силу закона Ханты-Мансийского автономного округа – Югры о внесении изменений в Закон Ханты-Мансийского автономного округа – Югры от 29.11.2023 № 94-оз «О бюджете Ханты-Мансийского автономного округа – Югры на 2024 год и на плановый период 2025 и 2026 годов».

6.45. Настоящее Соглашение вступает в силу после его официального опубликования (обнародования) Сторонами, и действует до полного исполнения Сторонами взятых на себя обязательств.

Подписи сторон:

И.о. главы Советского района
Е.М. Маценко

И.о. главы городского поселения
Советский О.Е. Насактынов

Приложение 1 к Соглашению о предоставлении иных межбюджетных трансфертов бюджету городского поселения Советский от 27.03.2024

Значения результатов (показатели результативности) использования иных межбюджетных трансфертов и сроки их достижения

№ п/п	Направление расходов	Наименование мероприятия	Наименование показателя	КБК	Плановое значение показателя	Год, на который запланировано достижение показателя
1	Иные межбюджетные трансферты на реализацию мероприятий по содействию трудоустройству граждан	Организация проведения оплачиваемых общественных работ для не занятых трудовой деятельностью и безработных граждан	Количество трудоустроенных на общественные работы не занятых трудовой деятельностью и безработных граждан	350 0401 0741185060 540	165	2024
2	Иные межбюджетные трансферты на реализацию мероприятий по содействию трудоустройству граждан	организация временного трудоустройства несовершеннолетних граждан в возрасте от 14 до 18 лет в свободное от учебы время	Количество трудоустроенных на временные рабочие места несовершеннолетних граждан в возрасте от 14 до 18 лет в свободное от учебы время	350 0401 0741185060 540	321	2024

6

Приложение 2 к Соглашению о предоставлении иных межбюджетных трансфертов бюджету городского поселения Советский от 27.03.2024

ОТЧЕТ
о расходах городского поселения Советский,
в целях софинансирования которых предоставляются иные межбюджетные трансферты,
по состоянию на _____ 20__ года

№ п/п	Направление расходов	Наименование мероприятия (объекта)	Сроки реализации	Наименование показателя	Предусмотрено средств на реализацию мероприятия	Фактически поступило в бюджет муниципального образования из бюджета Советского района	Фактически использовано на отчетную дату	Остаток средств по состоянию на отчетную дату
1	2	3	4	5	6	7	8	9
					Итого по мероприятию, в том числе:			
					из бюджета Советского района			
					объем софинансирования			
					из бюджета поселения			
					Итого: по направлению расходов			

7

Глава городского (сельского) поселения (уполномоченное лицо) _____
(подпись) (расшифровка подписи)

Главный бухгалтер _____
(подпись) (расшифровка подписи)

8

Приложение 3 к Соглашению о предоставлении
иных межбюджетных трансфертов бюджету
городского поселения Советский
от 27.03.2024

ОТЧЕТ
о достижении показателей результативности (результатов) исполнения мероприятий,
в целях софинансирования которых предоставляются иные межбюджетные трансферты

№ п/п	Направление расходов	Наименование мероприятия	Наименование показателя	КБК	Плановое значение показателя	Фактическое значение показателя	Причина отклонения

Глава городского (сельского) поселения (уполномоченное лицо) _____
(подпись) (расшифровка подписи)

Главный бухгалтер _____
(подпись) (расшифровка подписи)

9

Периодическое печатное издание «Вестник Советского района»
Учредитель - администрация Советского района.
Издатель - администрация Советского района.
Адрес издателя: 628240, г. Советский, ул. 50 лет Пионерии, 10.
Главный редактор - А.В. Ласовская.
Адрес редакции: 628240, г. Советский, ул. 50 лет Пионерии, 10.
Сайт: www.sovrnhmao.ru
Подписано в печать 27.03.2024 г.

Время подписания в печать по графику: 16.00.
Фактически в 16.00.
Тираж 1 экз. Зак. № 678 (357).
Распространяется бесплатно.
Отпечатано в администрации Советского района.
Адрес: 628240, г. Советский, ул. 50 лет Пионерии, 10.
Периодичность: не реже одного раза в месяц.
Сайт администрации Советского района: www.sovrnhmao.ru.