



# ВЕСТНИК СОВЕТСКОГО РАЙОНА

№ 686 (365)  
2024г.

- 3 Правовые акты главы Советского района и администрации Советского района
- 24 Официальные сообщения и материалы органов местного самоуправления Советского района



24 апреля 2024 года

## СОДЕРЖАНИЕ

Правовые акты главы Советского района и администрации Советского района .....	3
Официальные сообщения и материалы органов местного самоуправления Советского района .....	24

**Правовые акты главы Советского района и администрации Советского района**

Муниципальное образование  
Советский район  
Ханты-Мансийского автономного округа – Югры

**АДМИНИСТРАЦИЯ СОВЕТСКОГО РАЙОНА****ПОСТАНОВЛЕНИЕ**

от « 23 » апреля 2024 г.  
г. Советский

№ 619

О подготовке документации  
по внесению изменений  
в проект межевания территории

В соответствии с Градостроительным кодексом Российской Федерации, Федеральным законом от 06.10.2003 № 131-ФЗ «Об общих принципах организации местного самоуправления в Российской Федерации», Уставом Советского района, постановлением администрации Советского района от 04.03.2022 № 571/НПА «Об утверждении административного регламента предоставления муниципальной услуги «Подготовка и утверждение документации по планировке территории», соглашением о передаче осуществления части полномочий администрации городского поселения Советский администрации Советского района от 25.12.2023, на основании обращения общества с ограниченной ответственностью «Геосервис-Югра» от 16.04.2024 № 242:

1. Осуществить подготовку документации по внесению изменений в проект межевания территории утвержденный постановлением администрации Советского района от 21.06.2021 № 1795 «Об утверждении проекта межевания территории» в отношении части территории, расположенной по адресу: Ханты-Мансийский автономный округ – Югра, г. Советский, Восточная промышленная зона № 1 (далее документация по внесению изменений) (приложение 1).

2. Поручить обеспечить подготовку документации по внесению изменений Рашидову А.Д. оглы.

3. Утвердить техническое задание на разработку документации по внесению изменений (приложение 2).

4. Подготовленную документацию по внесению изменений представить в администрацию Советского района для утверждения в срок не позднее 10.05.2024.

5. Опубликовать настоящее постановление в порядке, установленном Уставом Советского района, и разместить на официальном сайте Советского района.

6. Определить, что физические или юридические лица вправе представлять свои предложения о порядке, сроках подготовки и содержании документации по внесению изменений со дня опубликования настоящего постановления до момента назначения общественных обсуждений.


7. Настоящее постановление вступает в силу после его официального опубликования.

8. Контроль исполнения настоящего постановления возложить на заместителя главы Советского района по строительству, начальника управления архитектуры и градостроительства администрации Советского района.

Глава Советского района

Е.И. Буренков

Приложение 1  
к постановлению  
администрации Советского района  
от 23.04.2024 № 619

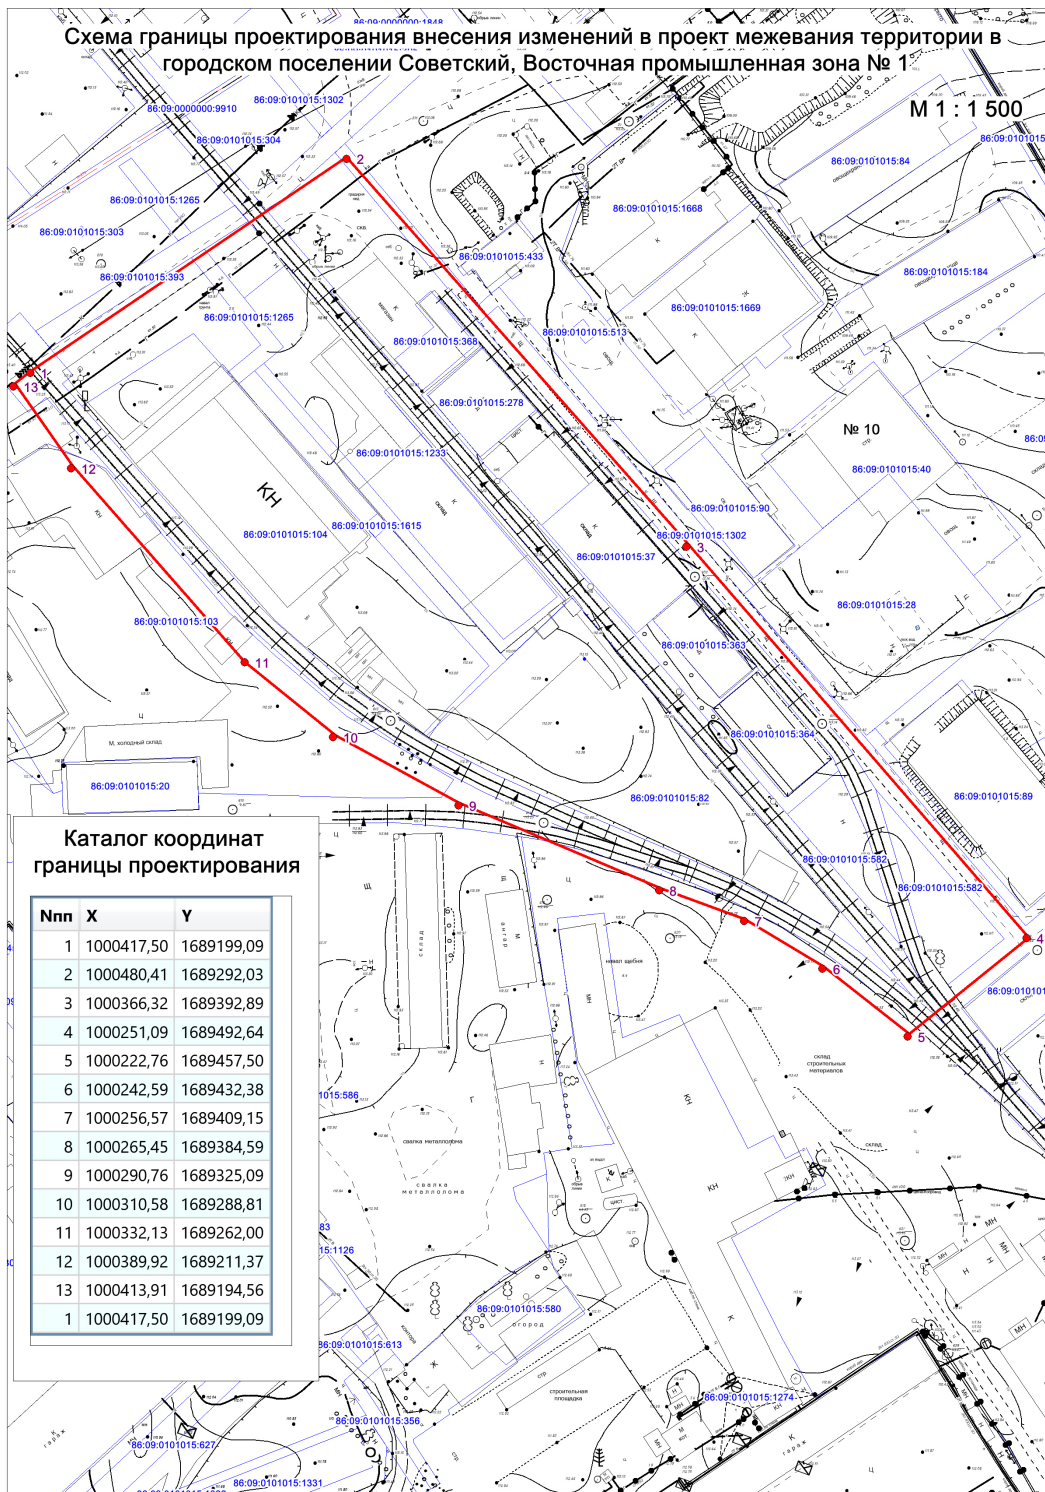

Приложение 2  
к постановлению  
администрации Советского района  
от 23.04.2024 № 619

Техническое задание  
на разработку документации по внесению изменений в проект межевания территории  
в городском поселении Советский, Восточная промышленная зона № 1

№ п/п	Наименование разделов	Содержание
1.	Вид градостроительной документации	Проект внесения изменений в проект межевания территории в городском поселении Советский, Восточная промышленная зона № 1
2.	Основание для разработки градостроительной документации	Постановление администрации Советского района
3.	Описание территории проектирования	Граница проектирования расположена в Восточной промышленной зоне города Советский
4.	Источник финансирования работ	За счёт средств Рашидова Акифа Джума оглы
5.	Цели и задачи подготовки документации по планировке территории	Подготовка проекта межевания территории осуществляется для: определения местоположения границ образуемых и изменяемых земельных участков; установления, изменения, отмены красных линий для застроенных территорий, в границах которых не планируется размещение новых объектов капитального строительства, а также для установления, изменения, отмены красных линий в связи с образованием и (или) изменением земельного участка, расположенного в границах территории, применительно к которой не предусматривается осуществление деятельности по комплексному и устойчивому развитию территории, при условии, что такие установление, изменение, отмена влекут за собой исключительно изменение границ территории общего пользования
6.	Нормативно-правовая база разработки градостроительной документации	Градостроительный кодекс Российской Федерации от 29.12.2004 № 190-ФЗ; Федеральный закон от 29.12.2004 № 191-ФЗ «О введении в действие Градостроительного кодекса Российской Федерации»; Земельный кодекс Российской Федерации от 25.10.2001 № 136-ФЗ; Федеральный закон от 25.12.2001 № 137-ФЗ «О введении в действие Земельного кодекса Российской Федерации»; Генеральный план городского поселения Советский, утверждённый решением Совета депутатов городского поселения Советский от 22.09.2011 № 239;

		<p>Правила землепользования и застройки городского поселения Советский, утверждённые постановлением администрации Советского района от 19.07.2022 № 2231/НПА;</p> <p>Материалы государственного кадастра недвижимости;</p> <p>Технические регламенты, строительные нормы и правила, своды правил, санитарные нормы и правила, санитарно-эпидемиологические правила и нормативы, иные нормативные правовые акты и нормативно-технические документы;</p> <p>Иные нормативные правовые акты, применение которых обусловлено наличием в границах территории объектов, являющихся предметом регулирования указанных актов</p>
7.	Исходные материалы	<p>Техническое задание на разработку документации по внесению изменений в проект межевания территории;</p> <p>Схема границ проектирования;</p> <p>Проект межевания территории в городском поселении Советский, Восточная промышленная зона № 1, утверждённый постановлением администрации Советского района от 21.06.2021 № 1795;</p> <p>Изменения в проект межевания территории в городском поселении Советский, Восточная промышленная зона № 1, утверждённые постановлением администрации Советского района от 21.04.2023 № 608;</p> <p>Генеральный план городского поселения Советский, утверждённый решением Совета депутатов городского поселения Советский от 22.09.2011 № 239;</p> <p>Правила землепользования и застройки городского поселения Советский, утверждённые постановлением администрации городского поселения Советский от 14.02.2024 № 59/НПА;</p> <p>Местные нормативы градостроительного проектирования городского поселения Советский, утверждённые постановлением администрации Советского района от 20.03.2023 № 396/НПА</p>
8.	Состав проекта	<p>Основная часть проекта межевания территории включает в себя текстовую часть и чертежи межевания территории.</p> <p>Текстовая часть проекта межевания территории включает в себя:</p> <ol style="list-style-type: none"><li>1) перечень и сведения о площади образуемых земельных участков, в том числе возможные способы их образования;</li><li>2) перечень и сведения о площади образуемых земельных участков, которые будут отнесены к территориям общего пользования или имуществу</li></ol>

		<p>общего пользования, в том числе в отношении которых предполагаются резервирование и (или) изъятие для государственных или муниципальных нужд;</p> <p>3) вид разрешенного использования образуемых земельных участков;</p> <p>4) сведения о границах территории, в отношении которой утвержден проект межевания, содержащие перечень координат характерных точек этих границ в системе координат, используемой для ведения Единого государственного реестра недвижимости. Координаты характерных точек границ территории, в отношении которой утвержден проект межевания, определяются в соответствии с требованиями к точности определения координат характерных точек границ.</p> <p>На чертежах межевания территории отображаются:</p> <p>1) границы планируемых (в случае, если подготовка проекта межевания территории осуществляется в составе проекта планировки территории) и существующих элементов планировочной структуры;</p> <p>2) красные линии, утвержденные в составе проекта планировки территории, или красные линии, утверждаемые, изменяемые проектом межевания территории;</p> <p>3) линии отступа от красных линий в целях определения мест допустимого размещения зданий, строений, сооружений;</p> <p>4) границы образуемых и (или) изменяемых земельных участков, условные номера образуемых земельных участков, в том числе в отношении которых предполагаются их резервирование и (или) изъятие для государственных или муниципальных нужд;</p> <p>5) границы публичных сервитутов</p>
9.	Порядок предоставления исходной информации для градостроительной документации	Сбор и получение исходной информации обеспечивается разработчиком в объеме, необходимом для разработки градостроительной документации
10.	Основные требования к содержанию и форме представляемых материалов по разработке градостроительной документации, последовательность и сроки выполнения работы	<p>Графические материалы проекта межевания территории выполняются в масштабах, с учетом обеспечения наглядности чертежей. (М 1:500; М 1:1000).</p> <p>Текстовые материалы на бумажных носителях подготавливаются в брошюрованном виде на листах формата А4.</p> <p>Графические материалы на бумажных носителях подготавливаются на листах формата от А4 до А0 (выбранный формат должен обеспечивать наглядность).</p>



		<p>Текстовые материалы должны быть представлены в одном из текстовых форматах DOC, DOCX, RTF, XLS, XLSX.</p> <p>Графические материалы проекта должны быть представлены в векторном виде в местной системе координат МСК-86 (зона 1) в формате ГИС MapInfo или в формате, поддерживающим конвертацию в формат ГИС MapInfo. Для целей опубликования и согласования подготавливаются чертежи в формате JPEG</p>
11.	Порядок согласования, обсуждения и утверждения градостроительной документации	Проект межевания территории подлежит проверке на соответствие требованиям, установленным частью 10.1 статьи 45 Градостроительного кодекса Российской Федерации
12.	Публичные слушания	Общественные обсуждения или публичные слушания по проекту межевания территории проводятся в порядке, установленном статьей 5.1 Градостроительного кодекса Российской Федерации



Муниципальное образование  
Советский район  
Ханты-Мансийского автономного округа – Югры

## АДМИНИСТРАЦИЯ СОВЕТСКОГО РАЙОНА

# ПОСТАНОВЛЕНИЕ

от « 23 » апреля 2024 г.  
г. Советский

№ 620/НПА

О внесении изменений в постановление  
администрации Советского района  
от 28.12.2017 № 2691/НПА

В соответствии с Федеральным законом от 06.10.2003 № 131-ФЗ «Об общих принципах организации местного самоуправления в Российской Федерации», Уставом Советского района:

1. Внести в постановление администрации Советского района от 28.12.2017 № 2691/НПА «Об утверждении цен на платные услуги, оказываемые муниципальным автономным учреждением дополнительного образования «Межшкольный учебный комбинат п. Пионерский» следующие изменения:

1) пункт 5 постановления изложить в следующей редакции:

«5. Контроль исполнения настоящего постановления возложить на заместителя главы Советского района по финансам, начальника Финансово-экономического управления администрации Советского района.»;

2) приложение к постановлению изложить в новой редакции (приложение).

2. Опубликовать настоящее постановление в порядке, установленном Уставом Советского района, и разместить на официальном сайте Советского района.

3. Настоящее постановления вступает в силу после его официального опубликования.

Глава Советского района

Е.И. Буренков

Приложение  
к постановлению  
администрации Советского района  
от 23.04.2024 № 620/НПА

«Приложение  
к постановлению  
администрации Советского района  
от 28.12.2017 № 2691/НПА

Цены на платные услуги,  
оказываемые Муниципальным автономным учреждением дополнительного образования  
«Межшкольный учебный комбинат п. Пионерский»

Таблица 1

№ п/п	Наименование услуги	Единица измерения	Продолжительность	Цена без НДС (руб.)
1	2	3	4	5
1.	Осуществление доврачебной медицинской помощи по медицинским осмотрам (предрейсовым и послерейсовым)	1 человек	1 день	104,00
2.	Предрейсовая проверка технического состояния транспортного средства	1 транспортное средство	1 день	100,00
3.	Подготовка водителя транспортного средства категории «В»	1 человек	3,5 месяца	41 477,00
4.	Подготовка водителя транспортного средства категории «В» (для обучающихся общеобразовательных школ)	1 человек	1 год	41 477,00
5.	Подготовка по специальности «Парикмахер»	1 человек	5 месяцев	23 411,00
6.	Подготовка водителя транспортного средства категории «А», «А1»	1 человек	2,5 месяца	22 259,00
7.	Подготовка водителя транспортного средства категории «А», «А1» при одновременном обучении на категорию «В» или «С», а также в случае, если одна из категорий (В, С) или обе категории (В и С) у обучающегося уже открыты	1 человек	2,5 месяца	13 089,00
8.	Подготовка водителя транспортного средства категории «В» при условии, что категория «С» уже открыта	1 человек	2,5 месяца	28 172,00
9.	Подготовка водителя транспортного средства категории «С» при одновременном обучении	1 человек	2,5 месяца	44 761,00

	на категорию «В», а также в случае, если категория «В» у обучающегося уже открыта			
10.	Подготовка водителя транспортного средства категории «С» при одновременном обучении на категорию «В», а также в случае, если категория «В» у обучающегося уже открыта (для обучающихся общеобразовательных школ)	1 человек	1 год	44 761,00
11.	Подготовка водителя транспортного средства категории «С»	1 человек	3,5 месяца	62 721,00
12.	Выдача дубликата утерянного свидетельства об окончании	1 услуга	-	394,00
13.	Ежегодное обучение водителей по программе «Безопасность дорожного движения»	1 обучающийся в группе из 3 человек	2 недели	2 976,00
14.	Обучение по профессиональной программе «Помощник воспитателя»	1 обучающийся в группе из 15 человек	144 часа	14 972,00
15.	Обучение по профессиональной программе «Помощник воспитателя» в дистанционной форме	1 обучающийся в группе из 20 человек	144 часа	8 649,00
16.	Обучение по профессиональной программе «Вожатый»	1 обучающийся в группе из 15 человек	144 часа	14 921,00
17.	Обучение по профессиональной программе «Вожатый» в дистанционной форме	1 обучающийся в группе из 20 человек	144 часа	8 611,00
18.	Обучение по дополнительной общеразвивающей образовательной программе «Английский язык – окно в мир»	1 обучающийся в группе из 10 человек	144 часа	22 989,00
19.	Мастер-класс «Кулинарный»	1 занимающийся в группе из 10 человек	1 час	207,00
20.	Мастер-класс «Творческий»	1 занимающийся в группе из 10 человек	1 час	220,00
21.	Мини курс обучающий «Горизонт новых возможностей»	1 занимающийся в группе из 10 человек	16 часов	3 119,00
22.	Репетиторство	1 занимающийся (индивидуальные занятия)	1 час	665,00
		1 занимающийся в группе из 2-3 человек	1 час	361,00

		1 занимающийся в группе из 4-5 человек	1 час	209,00
		1 занимающийся в группе из 6-7 человек	1 час	159,00
		1 занимающийся в группе из 8-9 человек	1 час	133,00
		1 занимающийся в группе из 10- 11 человек	1 час	118,00
		1 занимающийся в группе из 12 человек	1 час	108,00
23.	Прокат картинга	1 заезд - 500 метров	15 минут	145,00

Цены на транспортные услуги,  
предоставляемые Муниципальным автономным учреждением дополнительного образования  
«Межшкольный учебный комбинат п. Пионерский»

Таблица 2

№ п/п	Марка, модель автомобиля	Цена (рублей за 1 час) без НДС	Цена (рублей за 1 час) с учетом НДС
1.	Практическое вождение на легковом автомобиле	786,00	НДС не облагается
2.	Мотоцикл в учебных целях	396,00	НДС не облагается
3.	Грузовой автомобиль ЗИЛ-433360 (в учебных целях)	1353,00	НДС не облагается
4.	Грузовой автомобиль ГАЗ-3309 (в учебных целях)	953,00	НДС не облагается
5.	Транспортная услуга: автобус КАВЗ-4238-05, КАВЗ-4238-65, НЕФАЗ 5299-11-32 (в рабочее время)	3348,30	4018,00
6.	Транспортная услуга: автобус КАВЗ-4238-05, КАВЗ-4238-65, НЕФАЗ 5299-11-32 (в выходные и праздничные дни)	3626,90	4352,00
7.	Автобус ГАЗ-322121 (в рабочее время)	1202,09	1443,00
8.	Автобус ГАЗ-322121 (в выходные и праздничные дни)	1480,98	1777,00
9.	Грузовой автомобиль ЗИЛ-433360 (в зимний период)	2041,00	2449,20
10.	Грузовой автомобиль ЗИЛ-433360 (в летний период)	1791,00	2149,20
11.	Легковой автомобиль ВАЗ-2114 (на экзамен 20 минут)	352,96	424,00
12.	Автобус Ford Transit (в рабочее время)	1550,20	1860,00
13.	Автобус Ford Transit (в выходные и праздничные дни)	1829,20	2195,00
14.	Автобус ПАЗ-423470-04 (в рабочие дни)	2553,00	3064,00
15.	Автобус ПАЗ-423470-04 (в выходные и праздничные дни)	2831,70	3398,00
16.	Автобус SOLLERS-Atlant (в рабочее время)	1641,30	1969,56
17.	Автобус SOLLERS-Atlant (в выходные и праздничные дни)	2040,38	2448,46

Таблица 3

№ п/п	Вид транспорта	Цена (рублей) за 1 поездку без НДС	Цена (рублей) за 1 поездку с учетом НДС
1.	Автобус, пассажироместимостью не более 54 мест	40,00	НДС не облагается
2.	Автобус, пассажироместимостью не более 18 мест	70,00 (на расстояние до 15,0 км)	НДС не облагается
3.	Автобус, пассажироместимостью не более 18 мест	140,00 (на расстояние до 35,0 км)	НДС не облагается
4.	Автобус, пассажироместимостью не более 18 мест	260,00 (на расстояние до 70,00 км)	НДС не облагается

»



Муниципальное образование  
Советский район  
Ханты-Мансийского автономного округа – Югры

## АДМИНИСТРАЦИЯ СОВЕТСКОГО РАЙОНА

# ПОСТАНОВЛЕНИЕ

от « 23 » \_\_\_\_\_ апреля \_\_\_\_\_ 2024 г.  
г. Советский

№ 621/НПА

О внесении изменений в постановление  
администрации Советского района  
от 12.12.2014 № 4977/НПА

В соответствии с Федеральными законами от 06.10.2003 № 131-ФЗ «Об общих принципах организации местного самоуправления в Российской Федерации», от 12.01.1996 № 7-ФЗ «О некоммерческих организациях», Уставом Советского района:

1. Внести в постановление администрации Советского района от 12.12.2014 № 4977/НПА «Об осуществлении функций и полномочий учредителя муниципальных учреждений Советского района» следующие изменения:

1.1. В приложениях 1 - 3 к постановлению слова «Департамент социального развития администрации Советского района» в соответствующем падеже заменить словами «Управление социального развития администрации Советского района» в соответствующем падеже.

1.2. Раздел 1 приложения 3 к постановлению дополнить пунктом 1.4 следующего содержания:

«1.4. Муниципальное автономное учреждение «Военно-патриотический и духовно-нравственный центр имени Героя России А.С. Бузина «Союз»».

1.3. Пункт 3.8 раздела 3 приложения 3 к постановлению исключить.

2. Опубликовать настоящее постановление в порядке, установленном Уставом Советского района, и разместить на официальном сайте Советского района.

3. Настоящее постановление вступает в силу после его официального опубликования.



Муниципальное образование  
Советский район  
Ханты-Мансийского автономного округа – Югры

## АДМИНИСТРАЦИЯ СОВЕТСКОГО РАЙОНА

# ПОСТАНОВЛЕНИЕ

от « 23 » апреля 2024 г.  
г. Советский

№ 622/НПА

О признании утратившим силу  
постановления администрации  
Советского района  
от 14.02.2023 № 179/НПА


В соответствии с Федеральными законами от 06.10.2003 № 131-ФЗ «Об общих принципах организации местного самоуправления в Российской Федерации», от 12.12.2023 № 565-ФЗ «О занятости населения в Российской Федерации», Уставом Советского района:

1. Признать утратившим силу постановление администрации Советского района от 14.02.2023 № 179/НПА «О минимальном количестве рабочих мест для граждан, особо нуждающихся в социальной защите».
2. Опубликовать настоящее постановление в порядке, установленном Уставом Советского района, и разместить на официальном сайте Советского района.
3. Настоящее постановление вступает в силу после его официального опубликования.

Глава Советского района

Е.И. Буренков



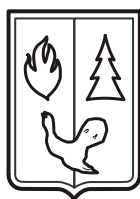

Муниципальное образование  
Советский район  
Ханты-Мансийского автономного округа – Югры

## АДМИНИСТРАЦИЯ СОВЕТСКОГО РАЙОНА

# ПОСТАНОВЛЕНИЕ

от « 23 » апреля 2024 г.  
г. Советский

№ 623

О введении особого противопожарного  
режима на межселенной территории  
Советского района и в границах г.п. Советский

В соответствии с Федеральным законом от 21.12.1994 № 68-ФЗ «О защите населения и территорий от чрезвычайных ситуаций природного и техногенного характера», Федеральным законом от 21.12.1994 № 69-ФЗ «О пожарной безопасности», Федеральным законом от 06.10.2003 № 131-ФЗ «Об общих принципах организации местного самоуправления в Российской Федерации», постановлением Правительства Ханты-Мансийского автономного округа – Югры от 27.08.2011 № 312-п «О порядке введения особого противопожарного режима на территории Ханты-Мансийского автономного округа – Югры», Уставом Советского района, решением Комиссии по предупреждению и ликвидации чрезвычайных ситуаций и обеспечению пожарной безопасности при администрации Советского района (протокол от 22.04.2024 № 4), в целях предупреждения возникновения пожаров и повышения мер ответственности юридических и физических лиц за нарушения требований пожарной безопасности в пожароопасный период:

1. Установить на межселенной территории Советского района и в границах городского поселения Советский особый противопожарный режим с 27 апреля по 12 мая 2024 года.
2. Реализовать дополнительный комплекс мероприятий направленный на недопущение возникновения пожаров на межселенной территории Советского района и в границах городского поселения Советский (приложение).
3. На период действия особого противопожарного режима запретить на межселенной территории Советского района и в границах г.п. Советский сжигать мусор, сухую травянистую растительность, солому и пожнивные остатки, применять открытый огонь, разводить костры, использовать пиротехнические изделия, проводить пожароопасные работы (за исключением ситуаций, связанных с устранением аварий на коммунальных

системах жизнеобеспечения), а также запретить посещение гражданами лесов и въезд автотранспортных средств в лесные массивы, за исключением граждан, трудовая деятельность которых связана с пребыванием в лесах, граждан, осуществляющих использование лесов в установленном законом порядке, граждан, пребывающих на лесных участках, предоставленных для осуществления рекреационной деятельности, граждан, пребывающих в целях добывания пернатой дичи для осуществления в соответствии с действующим законодательством любительской и спортивной охоты.

4. Рекомендовать отделу Министерства внутренних дел России по Советскому району, 9 пожарно-спасательному отряду федеральной противопожарной службы Государственной противопожарной службы Главного управления Министерства Российской Федерации по делам гражданской обороны, чрезвычайным ситуациям и ликвидации последствий стихийных бедствий России по Ханты-Мансийскому автономному округу – Югре, отделу надзорной деятельности и профилактической работы (по городам Югорск, Советский и Советскому району) Главного управления Министерства Российской Федерации по делам гражданской обороны, чрезвычайным ситуациям и ликвидации последствий стихийных бедствий России по Ханты-Мансийскому автономному округу – Югре и Советскому отделу по контролю и надзору в сфере охраны окружающей среды, объектов животного мира и лесных отношений Службы по контролю и надзору в сфере охраны окружающей среды, объектов животного мира и лесных отношений Ханты-Мансийского автономного округа – Югры оказать содействие органам местного самоуправления Советского района в мероприятиях по контролю ограничений, установленных особым противопожарным режимом.

5. Отделу по связям с общественностью и населением администрации Советского района обеспечить информирование населения Советского района через средства массовой информации о введении особого противопожарного режима на межселенной территории Советского района и в границах городского поселения Советский.

6. Опубликовать настоящее постановление в порядке, установленном Уставом Советского района, и разместить на официальном сайте Советского района.

7. Настоящее постановление вступает в силу после его официального опубликования.

8. Контроль исполнения настоящего постановления оставляю за собой.

Приложение  
к постановлению  
администрации Советского района  
от 23.04.2024 № 623

**Дополнительный комплекс мероприятий направленный на недопущение возникновения пожаров на межселенной территории Советского района и в границах городского поселения Советский**

№ п/п	Наименование мероприятия	Ответственные за реализацию мероприятия должностные лица	Срок исполнения
1.	Освещение в средствах массовой информации тематических материалов о необходимости соблюдения требований пожарной безопасности в лесном массиве, на приусадебных участках и в жилых помещениях, опасности оставления детей без присмотра	1. Начальник отдела по связям с общественностью и населением администрации Советского района. 2. Начальник Управления образования администрации Советского района. 3. Начальник 9 пожарно-спасательного отряда федеральной противопожарной службы Государственной противопожарной службы Главного управления Министерства Российской Федерации по делам гражданской обороны, чрезвычайным ситуациям и ликвидации последствий стихийных бедствий России по Ханты-Мансийскому автономному округу – Югре (далее 9 ПСО ФПС ГПС Главного управления МЧС России по ХМАО – Югре) (по согласованию). 4. Начальник отдела надзорной деятельности и профилактической работы (по городам Югорск, Советский и Советскому району) Главного управления Министерства Российской Федерации по делам гражданской обороны, чрезвычайным ситуациям и ликвидации последствий стихийных бедствий России по Ханты-Мансийскому автономному округу – Югре (далее ОНД и ПР (по городам Югорск, Советский и Советскому району) ГУ МЧС России по ХМАО-Югре) (по согласованию)	С 26 апреля по 12 мая 2024 года
2.	Размещение в мессенджерах в чатах общедомовых групп и групп собственников дачных участков (Viber, WhatsApp, Telegram) информации о мерах пожарной безопасности, в том числе о недопустимости сжигания сухой растительности, опасности применения открытого огня в закрытых помещениях, курения в состоянии алкогольного опьянения, опасности оставления детей без присмотра	1. Руководители компаний осуществляющих управление многоквартирным жилым фондом на территории поселений Советского района (по согласованию). 2. Председатели правления товариществ собственников жилья созданных на территории поселений Советского района (по согласованию)	С 26 апреля по 12 мая 2024 года
3.	Проведение межведомственных профилактических рейдов по контролю соблюдения правил противопожарного режима и установленных противопожарным режимом ограничений	1. Начальник отдела по делам гражданской обороны и чрезвычайным ситуациям администрации Советского района. 2. Главы поселений Советского района (по согласованию). 3. Начальник ОНД и ПР (по городам Югорск, Советский и Советскому району) ГУ МЧС России по ХМАО-Югре (по согласованию). 4. Начальник отдела Министерства внутренних дел России по Советскому району (по согласованию). 5. Начальник 9 ПСО ФПС ГПС Главного управления МЧС России по ХМАО – Югре (по согласованию). 6. Начальник Советского отдела по надзору в сфере окружающей среды, объектов животного мира и лесных отношений Природнадзора Югры (по согласованию). 7. Председатель совета Советской районной общественной организации «Добровольная пожарная охрана Советского района» (по согласованию). 8. Директор Советского филиала казенного учреждения Ханты-Мансийского автономного округа – Югры «Центроспас-Югория» (по согласованию)	С 26 апреля по 12 мая 2024 года
4.	Продолжить мероприятия по установке в местах общего пользования жилых многоквартирных домов автономных дымовых извещателей и контроль за их надлежащее рабочее состояние	Руководители компаний осуществляющих управление многоквартирным жилым фондом на территории поселений Советского района (по согласованию)	Постоянно
5.	Продолжить обходы мест проживания лиц находящихся в трудной жизненной ситуации, одиноких граждан, многодетных семей, лиц категории 65+, лиц с хроническими заболеваниями, семей состоящих на учете в	1. Начальник 9 ПСО ФПС ГПС Главного управления МЧС России по ХМАО – Югре (по согласованию). 2. Начальник ОНД и ПР (по городам Югорск, Советский и Советскому району) ГУ МЧС России по ХМАО-Югре (по согласованию).	С 26 апреля по 12 мая 2024 года

	уполномоченных органах	3. Директор Управления социальной защиты населения по г. Югорску и Советскому району Департамента социального развития Ханты-Мансийского автономного округа – Югры по Советскому району (по согласованию). 4. Директор Советского филиала казенного учреждения Ханты-Мансийского автономного округа – Югры «Центроспас-Югория» (по согласованию)	
6.	Проведение занятий с председателями садоводческих, огороднических и дачных товариществ по вопросам соблюдения требований пожарной безопасности	1. Начальник ОНД и ПР (по городам Югорск, Советский и Советскому району) ГУ МЧС России по ХМАО-Югре (по согласованию). 2. Начальник отдела по делам гражданской обороны и чрезвычайным ситуациям администрации Советского района	До 10 мая 2024 года
7.	Обеспечить информационными аншлагами на противопожарную тематику места отдыха населения на территории лесного фонда Советского лесничества	Старший летчик-наблюдатель Советского филиала бюджетного учреждения Ханты-Мансийского автономного округа – Югры «База авиационной и наземной охраны лесов» (по согласованию)	До 1 мая 2024 года



Муниципальное образование  
Советский район  
Ханты-Мансийского автономного округа – Югры

## АДМИНИСТРАЦИЯ СОВЕТСКОГО РАЙОНА

# ПОСТАНОВЛЕНИЕ

от « 24 » апреля 2024 г.  
г. Советский

№ 628

О внесении изменений в Устав  
Муниципального автономного учреждения  
«Военно-патриотический и  
духовно-нравственный центр  
имени Героя России А.С. Бузина «Союз»

В соответствии с Федеральным законом от 06.10.2003 № 131-ФЗ «Об общих принципах организации местного самоуправления в Российской Федерации», Уставом Советского района:

1. Внести в Устав Муниципального автономного учреждения «Военно-патриотический и духовно-нравственный центр имени Героя России А.С. Бузина «Союз» следующие изменения (приложение).

2. Директору Муниципального автономного учреждения «Военно-патриотический и духовно-нравственный центр имени Героя России А.С. Бузина «Союз» Карташову А.В. зарегистрировать изменения, указанные в пункте 1 настоящего постановления, в Межрайонной инспекции Федеральной налоговой службы России № 2 по Ханты-Мансийскому автономному округу – Югре, в установленном законом порядке.

3. Опубликовать настоящее постановление в порядке, установленном Уставом Советского района, и разместить на официальном сайте Советского района.

4. Настоящее постановление вступает в силу после его подписания.

5. Контроль исполнения настоящего постановления возложить на заместителя главы Советского района.

Приложение  
к постановлению  
администрации Советского района  
от 24.04.2024 № 628

Изменения в Устав Муниципального автономного учреждения  
«Военно-патриотический и духовно-нравственный центр  
имени Героя России А.С. Бузина «Союз»»

1. Пункт 1.4 раздела 1 устава изложить в следующей редакции:

«1.4. Учредителем Учреждения является муниципальное образование Советский район. Функции и полномочия учредителя осуществляет администрация Советского района (далее Учредитель). Отдельные функции и полномочия Учредителя осуществляются Департаментом муниципальной собственности администрации Советского района в соответствии с муниципальными правовыми актами органов местного самоуправления Советского района, настоящим Уставом.

Учреждение находится в ведомственном подчинении администрации Советского района.»

2. Пункты 3.1, 3.2 раздела 3 устава изложить в следующей редакции:

«3.1. Функции и полномочия Учредителя осуществляет администрация Советского района за исключением полномочий, указанных в пункте 3.3 Устава.

3.2. Компетенция администрации Советского района:

- 1) согласовывает Устав Учреждения, а также вносимые в него изменения;
- 2) формирует и утверждает муниципальное задание на оказание муниципальных услуг (выполнение работ) в соответствии с предусмотренными Уставом основными видами деятельности;
- 3) осуществляет финансовое обеспечение выполнения муниципального задания;
- 4) предоставляет субсидии на иные цели, не связанные с выполнением муниципального задания;
- 5) заключает, изменяет и прекращает трудовой договор с руководителем Учреждения;
- 6) при выделении Учреждению денежных средств на приобретение имущества, которое может быть отнесено к особо ценному движимому имуществу, обеспечивает одновременное принятие Департаментом муниципальной собственности администрации Советского района решений об отнесении этого имущества к категории особо ценного движимого имущества;
- 7) осуществляет контроль за деятельностью Учреждения в пределах своей компетенции, а также в части выполнения муниципального задания;
- 8) требует созыва заседаний Наблюдательного совета Учреждения, вносит предложения на рассмотрение Наблюдательного совета Учреждения;
- 9) получает от Наблюдательного совета Учреждения копии заключения на проект плана финансово-хозяйственной деятельности;
- 10) готовит предложения о создании, изменении типа, реорганизации или ликвидации Учреждения;
- 11) осуществляет ведение ведомственного перечня муниципальных услуг (работ), оказываемых (выполняемых) Учреждением;
- 12) согласовывает совершение Учреждением крупных сделок;
- 13) осуществляет ведомственный контроль в сфере закупок товаров, работ, услуг для обеспечения муниципальных нужд;
- 14) предоставляет Учреждению информацию о планируемых объемах расходных обязательств в целях формирования показателей плана финансово-хозяйственной деятельности Учреждения;
- 15) утверждает план финансово-хозяйственной деятельности Учреждения;

16) утверждает нормативные затраты на оказание муниципальных услуг (выполнение работ);

17) утверждает Сведения об операциях с целевыми субсидиями, предоставленными Учреждению;

18) согласовывает штатное расписание;

19) исполняет иные полномочия, предусмотренные действующим законодательством Российской Федерации, Ханты-Мансийского автономного округа – Югры, муниципальными правовыми актами Советского района.».

## Официальные сообщения и материалы органов местного самоуправления Советского района

### Информация по результатам публичных слушаний по проекту решения Думы Советского района «Об исполнении бюджета Советского района за 2023 год»

Уважаемые жители Советского района! 22.04.2024 проведены публичные слушания по проекту решения Думы Советского района «Об исполнении бюджета Советского района за 2023 год», назначенные постановлением главы Советского района от 05.04.2024 № 13 «О назначении публичных слушаний по проекту решения Думы Советского района «Об исполнении бюджета Советского района за 2023 год» (далее Проект, постановление от 05.04.2024 № 13).

Место проведения публичных слушаний: ул. 50 лет Пионерии, д. 10, 4 этаж, зал заседаний, г. Советский, Советский район, Ханты-Мансийский автономный округ – Югра.

Время начала и окончания публичных слушаний: 18:00 – 18:27 часов по местному времени.

Количество зарегистрированных участников публичных слушаний: 45 человек.

В период с 08.04.2024 по 22.04.2024 в организационный комитет к Проекту не поступило письменных предложений от участников публичных слушаний.

Посредством обращения на официальный сайт Советского района в информационно-телекоммуникационной сети «Интернет» в разделе «Интернет-приемная» в подразделе «Направить электронное обращение» и в порядке, установленном постановлением Правительства Российской Федерации от 03.02.2022 № 101 «Об утверждении Правил использования федеральной государственной информационной системы «Единый портал государственных и муниципальных услуг (функций)», в период с 08.04.2024 по 22.04.2024 в организационный комитет не поступило предложений к Проекту от участников публичных слушаний.

22.04.2024 во время проведения публичных слушаний к Проекту не поступило письменных и устных предложений от участников публичных слушаний.

Отсутствие поступивших предложений, замечаний и вопросов указывает на одобрение Проекта большинством участников публичных слушаний.

По результатам публичных слушаний организационным комитетом оформлен протокол публичных слушаний по Проекту и Заключение по результатам публичных слушаний по Проекту от 22.04.2024.

Заключение по результатам публичных слушаний по Проекту от 22.04.2024 содержит рекомендации организационного комитета Думе Советского района учесть одобрение Проекта большинством участников публичных слушаний, рассмотреть и принять Проект в редакции, вынесенной на публичные слушания постановлением от 05.04.2024 № 13, рекомендации администрации Советского района продолжить проведение мероприятий по возврату в бюджет Советского района имеющейся на 01.01.2024 просроченной дебиторской задолженности, работу, направленную на повышение доходов бюджета Советского района, реализацию мероприятий, направленных на повышение результативности бюджетных расходов, реализацию мероприятий, направленных на снижение долговой нагрузки бюджета, рекомендации Финансово-экономическому управлению администрации Советского района при исполнении бюджета Советского района в 2024 году продолжить применять положительный опыт, направленный на сбалансированность бюджета Советского района и обеспечение социально-значимых расходов.



Периодическое печатное издание «Вестник Советского района»  
Учредитель - администрация Советского района.  
Издатель - администрация Советского района.  
Адрес издателя: 628240, г. Советский, ул. 50 лет Пионерии, 10.  
Главный редактор - А.В. Ласовская.  
Адрес редакции: 628240, г. Советский, ул. 50 лет Пионерии, 10.  
Сайт: [www.sovrnhmao.ru](http://www.sovrnhmao.ru)  
Подписано в печать 24.04.2024 г.

Время подписания в печать по графику: 16.00.  
Фактически в 16.00.  
Тираж 1 экз. Зак. № 686 (365).  
Распространяется бесплатно.  
Отпечатано в администрации Советского района.  
Адрес: 628240, г. Советский, ул. 50 лет Пионерии, 10.  
Периодичность: не реже одного раза в месяц.  
Сайт администрации Советского района: [www.sovrnhmao.ru](http://www.sovrnhmao.ru).